CHEMIN GILFORD

Présentation publique

7 JUIN 2022

en collaboration avec

fahey ARUP OMBRAGES

Le Plateau-Mont-Royal
Montréal

DÉROULEMENT

MOT DE BIENVENUE

RÉSUMÉ DE LA DÉMARCHE

PRÉSENTATION DU CONCEPT FINAL

PÉRIODE DE QUESTIONS

MOT DE LA FIN

MOT DE BIENVENUE

RÉSUMÉ DE LA DÉMARCHE

PROGRAMME RUES PIÉTONNES ET PARTAGÉES

CHEMIN GILFORD

AVANT

PROJET TRANSITOIRE

PROJET PERMANENT

LIGNE DU TEMPS DU PROJET

Automne 2018	Aménagements transitoires de la rue piétonne
Printemps 2019	Bonification des aménagements
Été - Automne 2019	Démarche de consultation
Mars 2020	Conception de 2 scénarios d’aménagement
Printemps 2021	Conception des plans préliminaires du projet permanent
Juin 2021	Atelier de présentation des plans préliminaires
Hiver - Printemps 2022	Conception des plans définitifs du projet permanent

CHEMIN GILFORD

SITUATION INITIALE

CHEMIN GILFORD

AMÉNAGEMENT TRANSITOIRE

CHEMIN GILFORD

AMÉNAGEMENT TRANSITOIRE

MIRADOR

PERGOLA

CONTENEUR

BANCS ET ASSISES

VERDISSEMENT

CHEMIN GILFORD

PRÉSENTATION DU CONCEPT FINAL

ORIENTATIONS D’AMÉNAGEMENT

- Transformer un lieu de transit en un espace de vie, un lieu de rencontre, de détente, de culture et de flânage
- Renforcer le pôle de mobilité active
- Déterminer une vocation au site en créant des zones de rencontre animées
- Exprimer l’identité du lieu à travers son histoire
- Diminuer les îlots de chaleur en optimisant le verdissement
- Intégrer un éclairage sécuritaire et une mise en lumière évocatrice
- Favoriser une gestion des eaux de pluie innovante

PLAN D’AMÉNAGEMENT

CHEMIN GILFORD

SECTEUR MÉTRO

CHEMIN GILFORD

SECTEUR MÉTRO

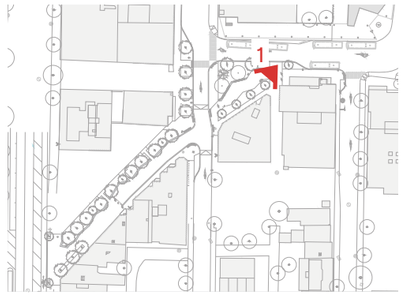

CHEMIN GILFORD

SECTEUR MÉTRO

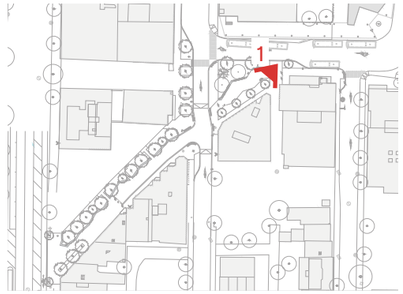

CHEMIN GILFORD

SECTEUR MÉTRO

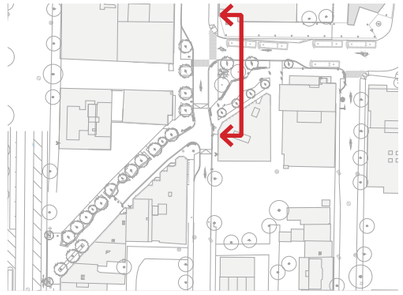

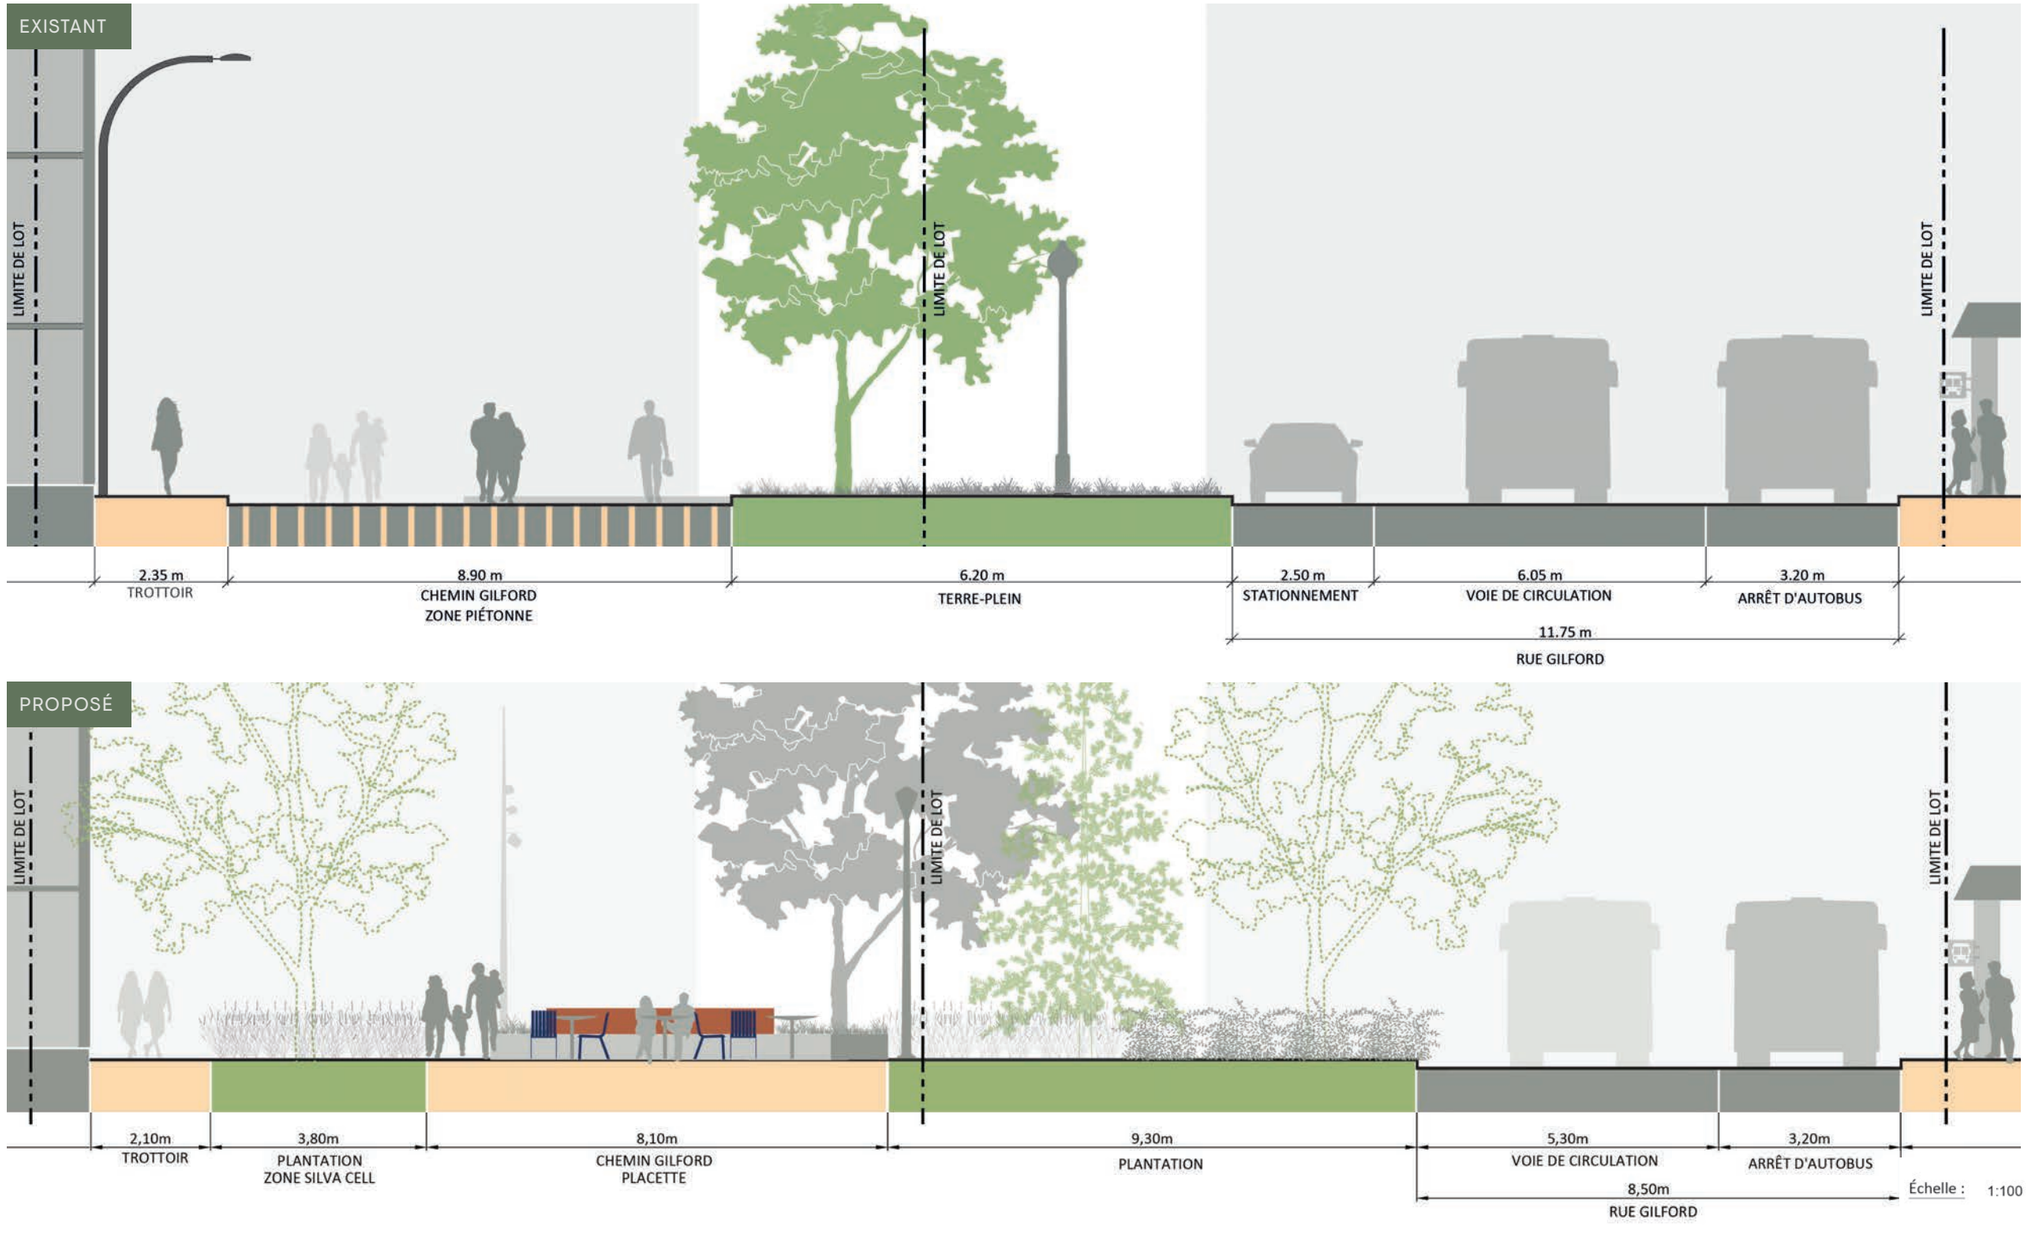

CHEMIN GILFORD

SECTEUR MÉTRO

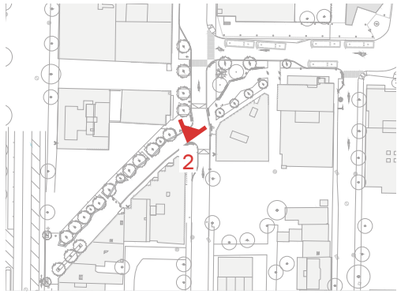

CHEMIN GILFORD

SECTEUR SAINT-DENIS

CHEMIN GILFORD

SECTEUR SAINT-DENIS

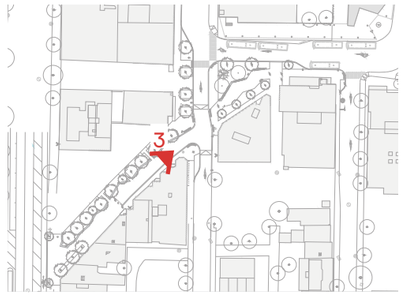

CHEMIN GILFORD

SECTEUR SAINT-DENIS

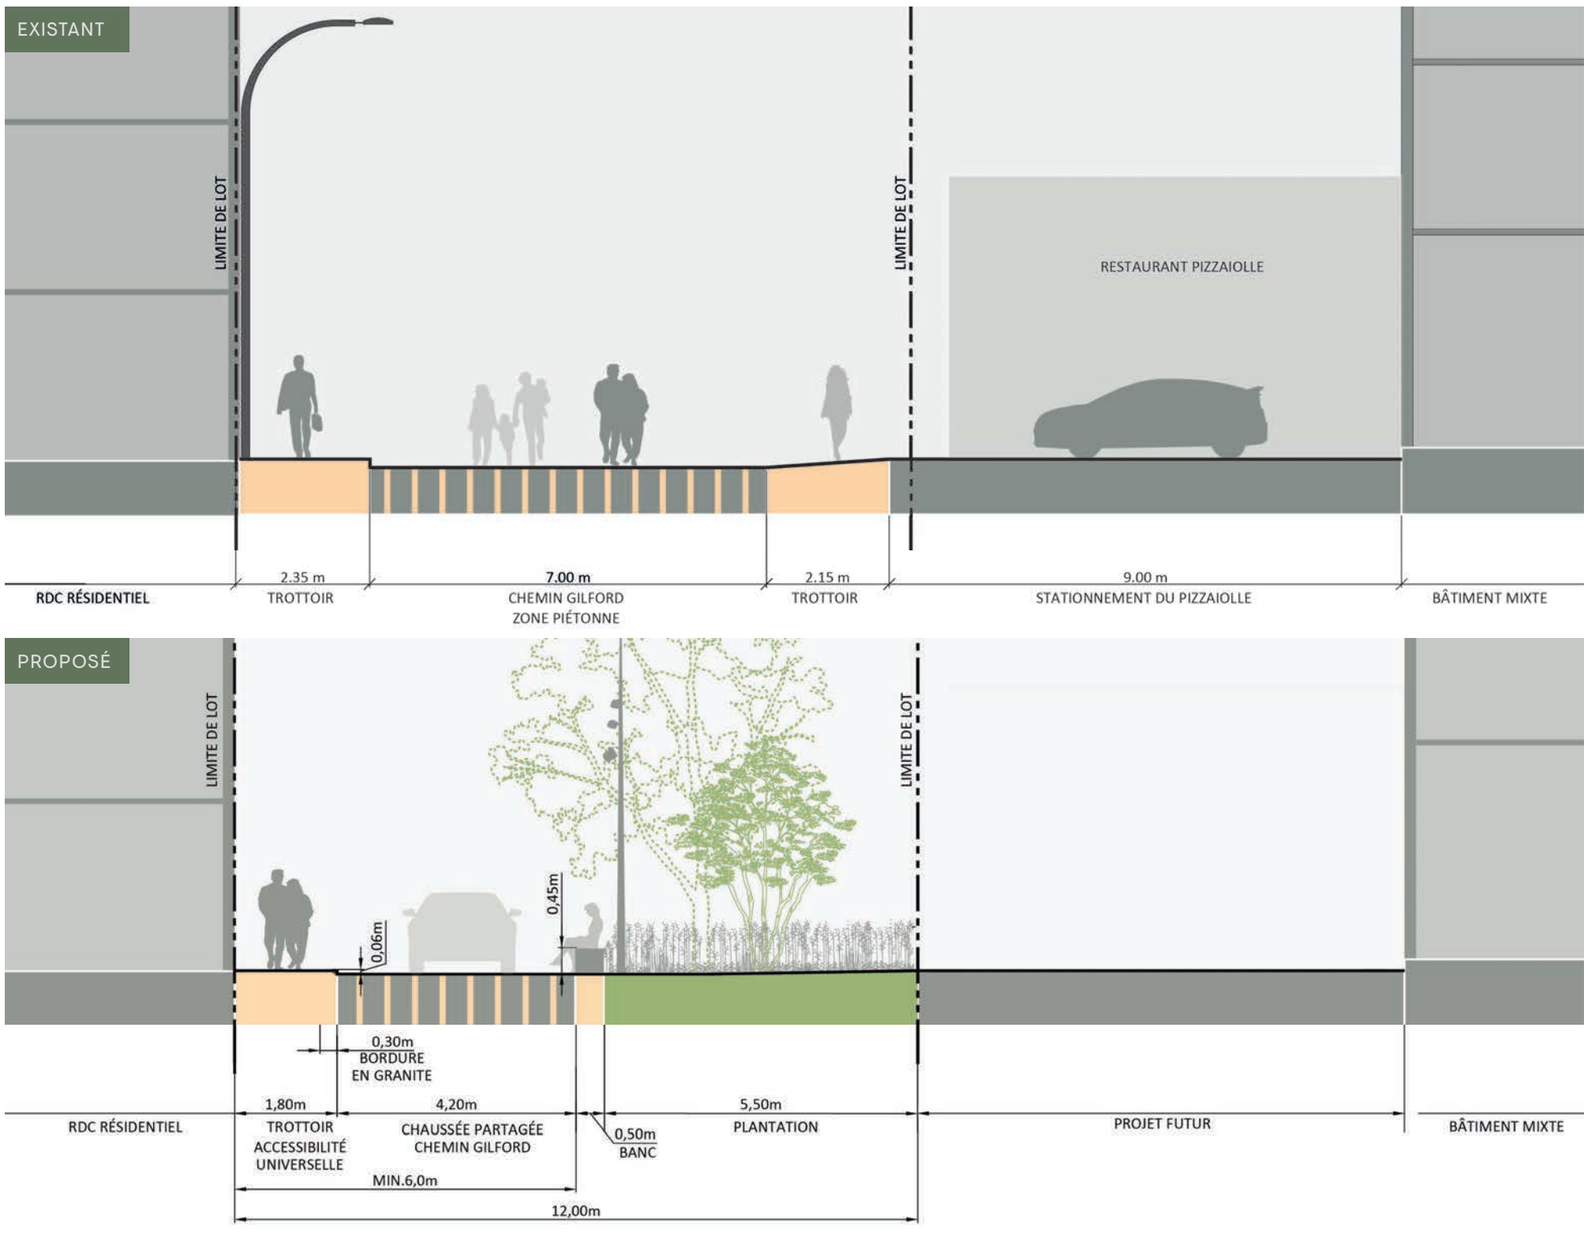

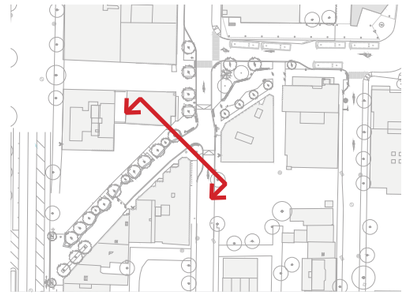

Échelle : 1:100

0 1 2 4 6m

CHEMIN GILFORD

SECTEUR SAINT-DENIS

CHEMIN GILFORD

SECTEUR SAINT-DENIS

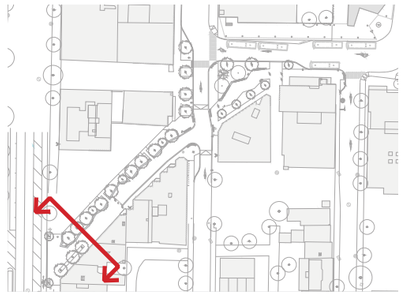

Échelle : 1:100

0 1 2 4 6m

CHEMIN GILFORD

STRATÉGIE D’ÉCLAIRAGE

CHEMIN GILFORD

EN RÉSUMÉ

SECTEUR ENTIER

- Large promenade avec bordure pour délimiter le corridor piéton libre d’obstacles (sud)
- Traverse surélevée à l’intersection avec la rue Rivard
- Banc linéaire continu en pierre de 94 mètres linéaires évoquant les anciennes carrières
- Motif de pavé au sol qui évoque les lits de pierres grises dans les carrières
- Plantation de 29 nouveaux arbres (2 arbres existants conservés)
- Augmentation des espaces verts de ± 560 m² (augmentation de superficie de ±85%)
- Mise en lumière inspirée de l’histoire
- Augmentation des supports à vélos de 26 places; pour un total de 54 places

SECTEUR MÉTRO

- Mobilier amovible, fontaine à boire et micro-bibliothèque
- Bancs avec dossier et sans dossier pour accommoder une clientèle diversifiée
- Saillie et verdissement devant l’école des Grands ballets
- Répartition de la largeur de la rue au profit des piétons

SECTEUR ST-DENIS

- Jardin de pluie (sud)
- Terrasses commerciales (augmentation de superficie de ±10%)
- Banc linéaire continu en pierre permettant la détente et la socialisation, et ajoutant une valeur ludique à l’espace

PROCHAINES ÉTAPES

Printemps 2022	Réhabilitation de la conduite d’eau et rafraîchissement des aménagements
2022	Plans et devis
2023	Appel d’offres
Printemps - été 2023	Travaux du projet permanent

CHEMIN GILFORD

PÉRIODE DE QUESTIONS

QUESTIONS?

CHEMIN GILFORD

MOT DE LA FIN

MERCI