


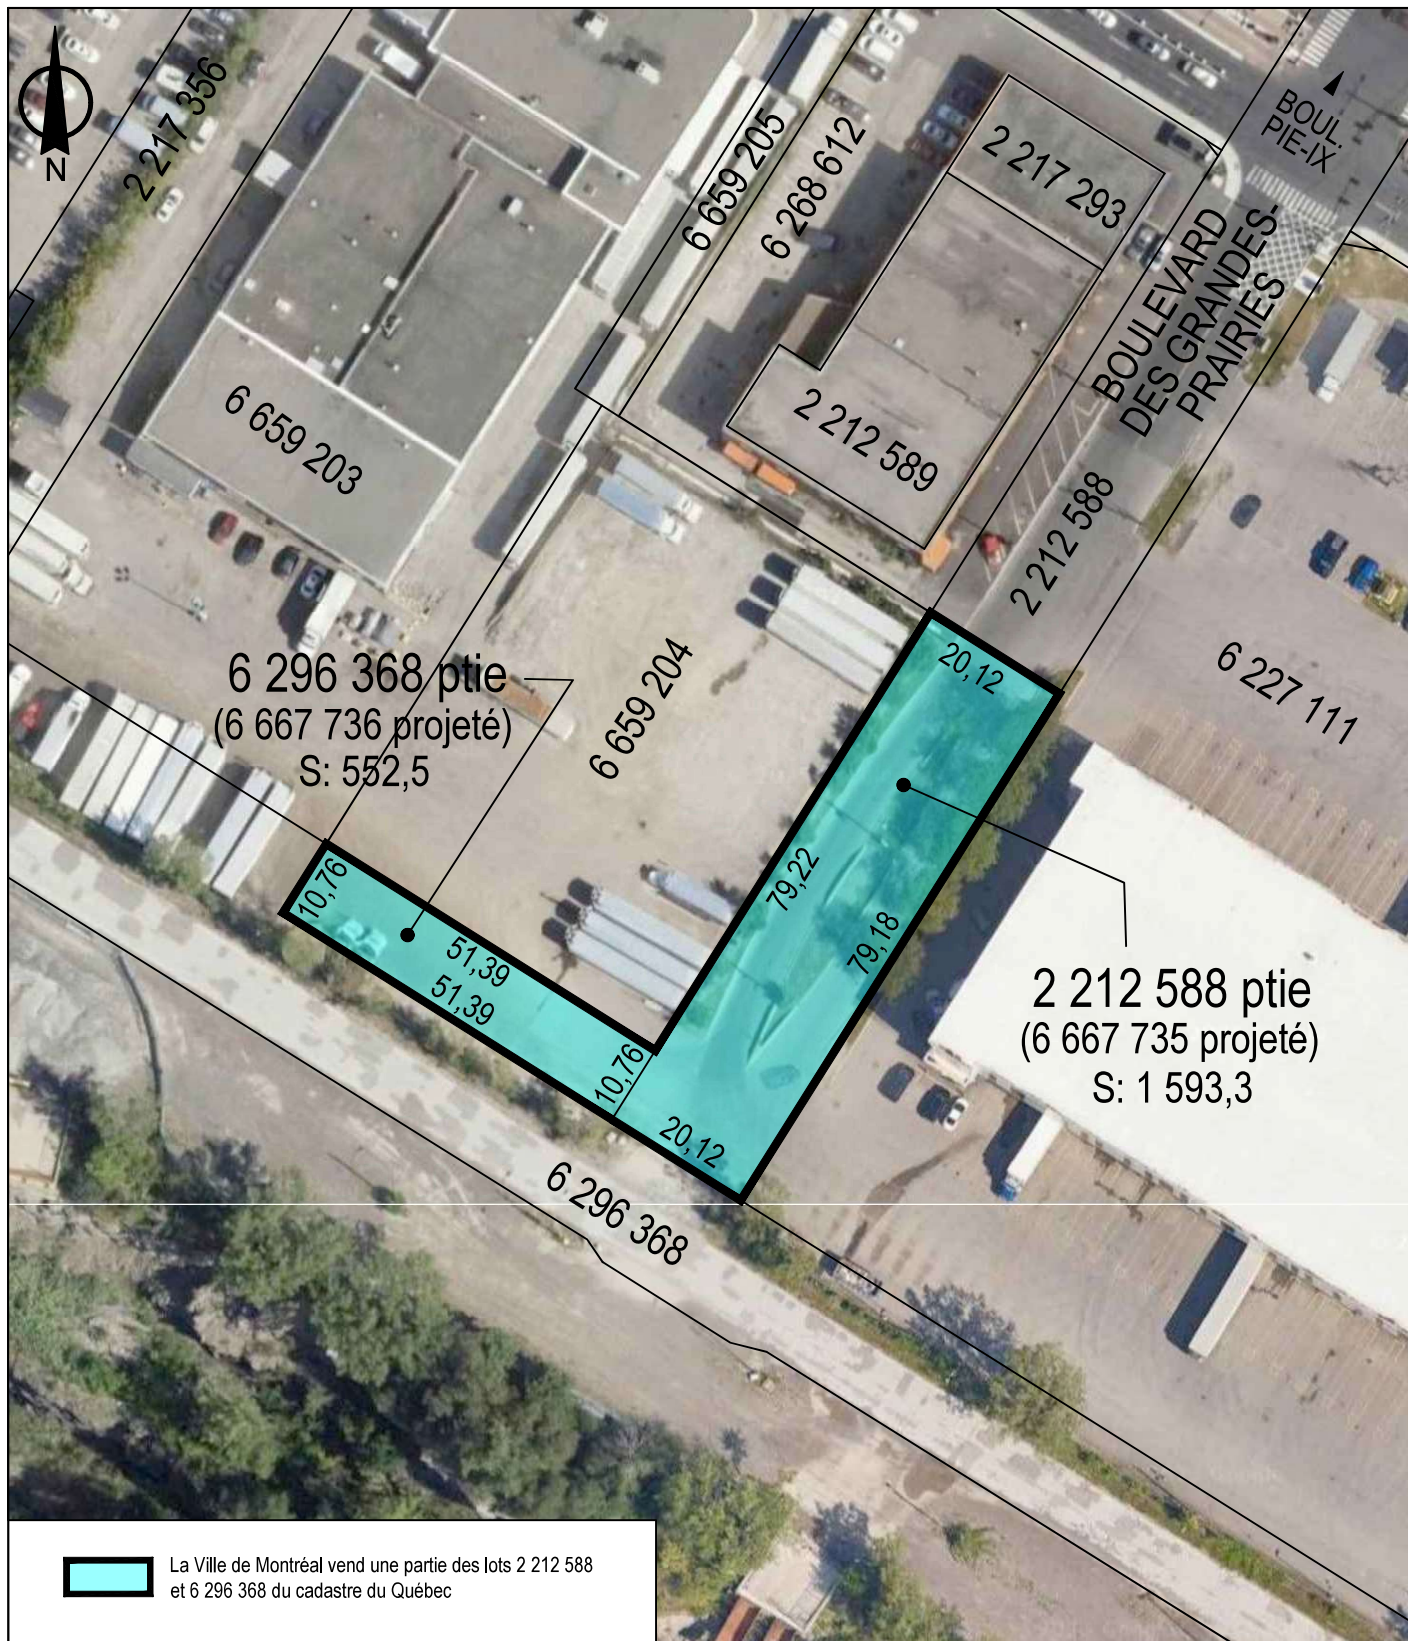

SERVICE DE LA STRATÉGIE IMMOBILIÈRE
DIVISION DES TRANSACTIONS

Villeray
Saint-Michel
Parc-Extension
Montréal

Plan P: plan de cadastre & orthophoto
Dossier: 31H12-005-2561-02
Mandat: 24-0277-T
Dessinateur: LA
Échelle: 1:1000
Date: 23 janvier 2025