


PLAN CADASTRAL

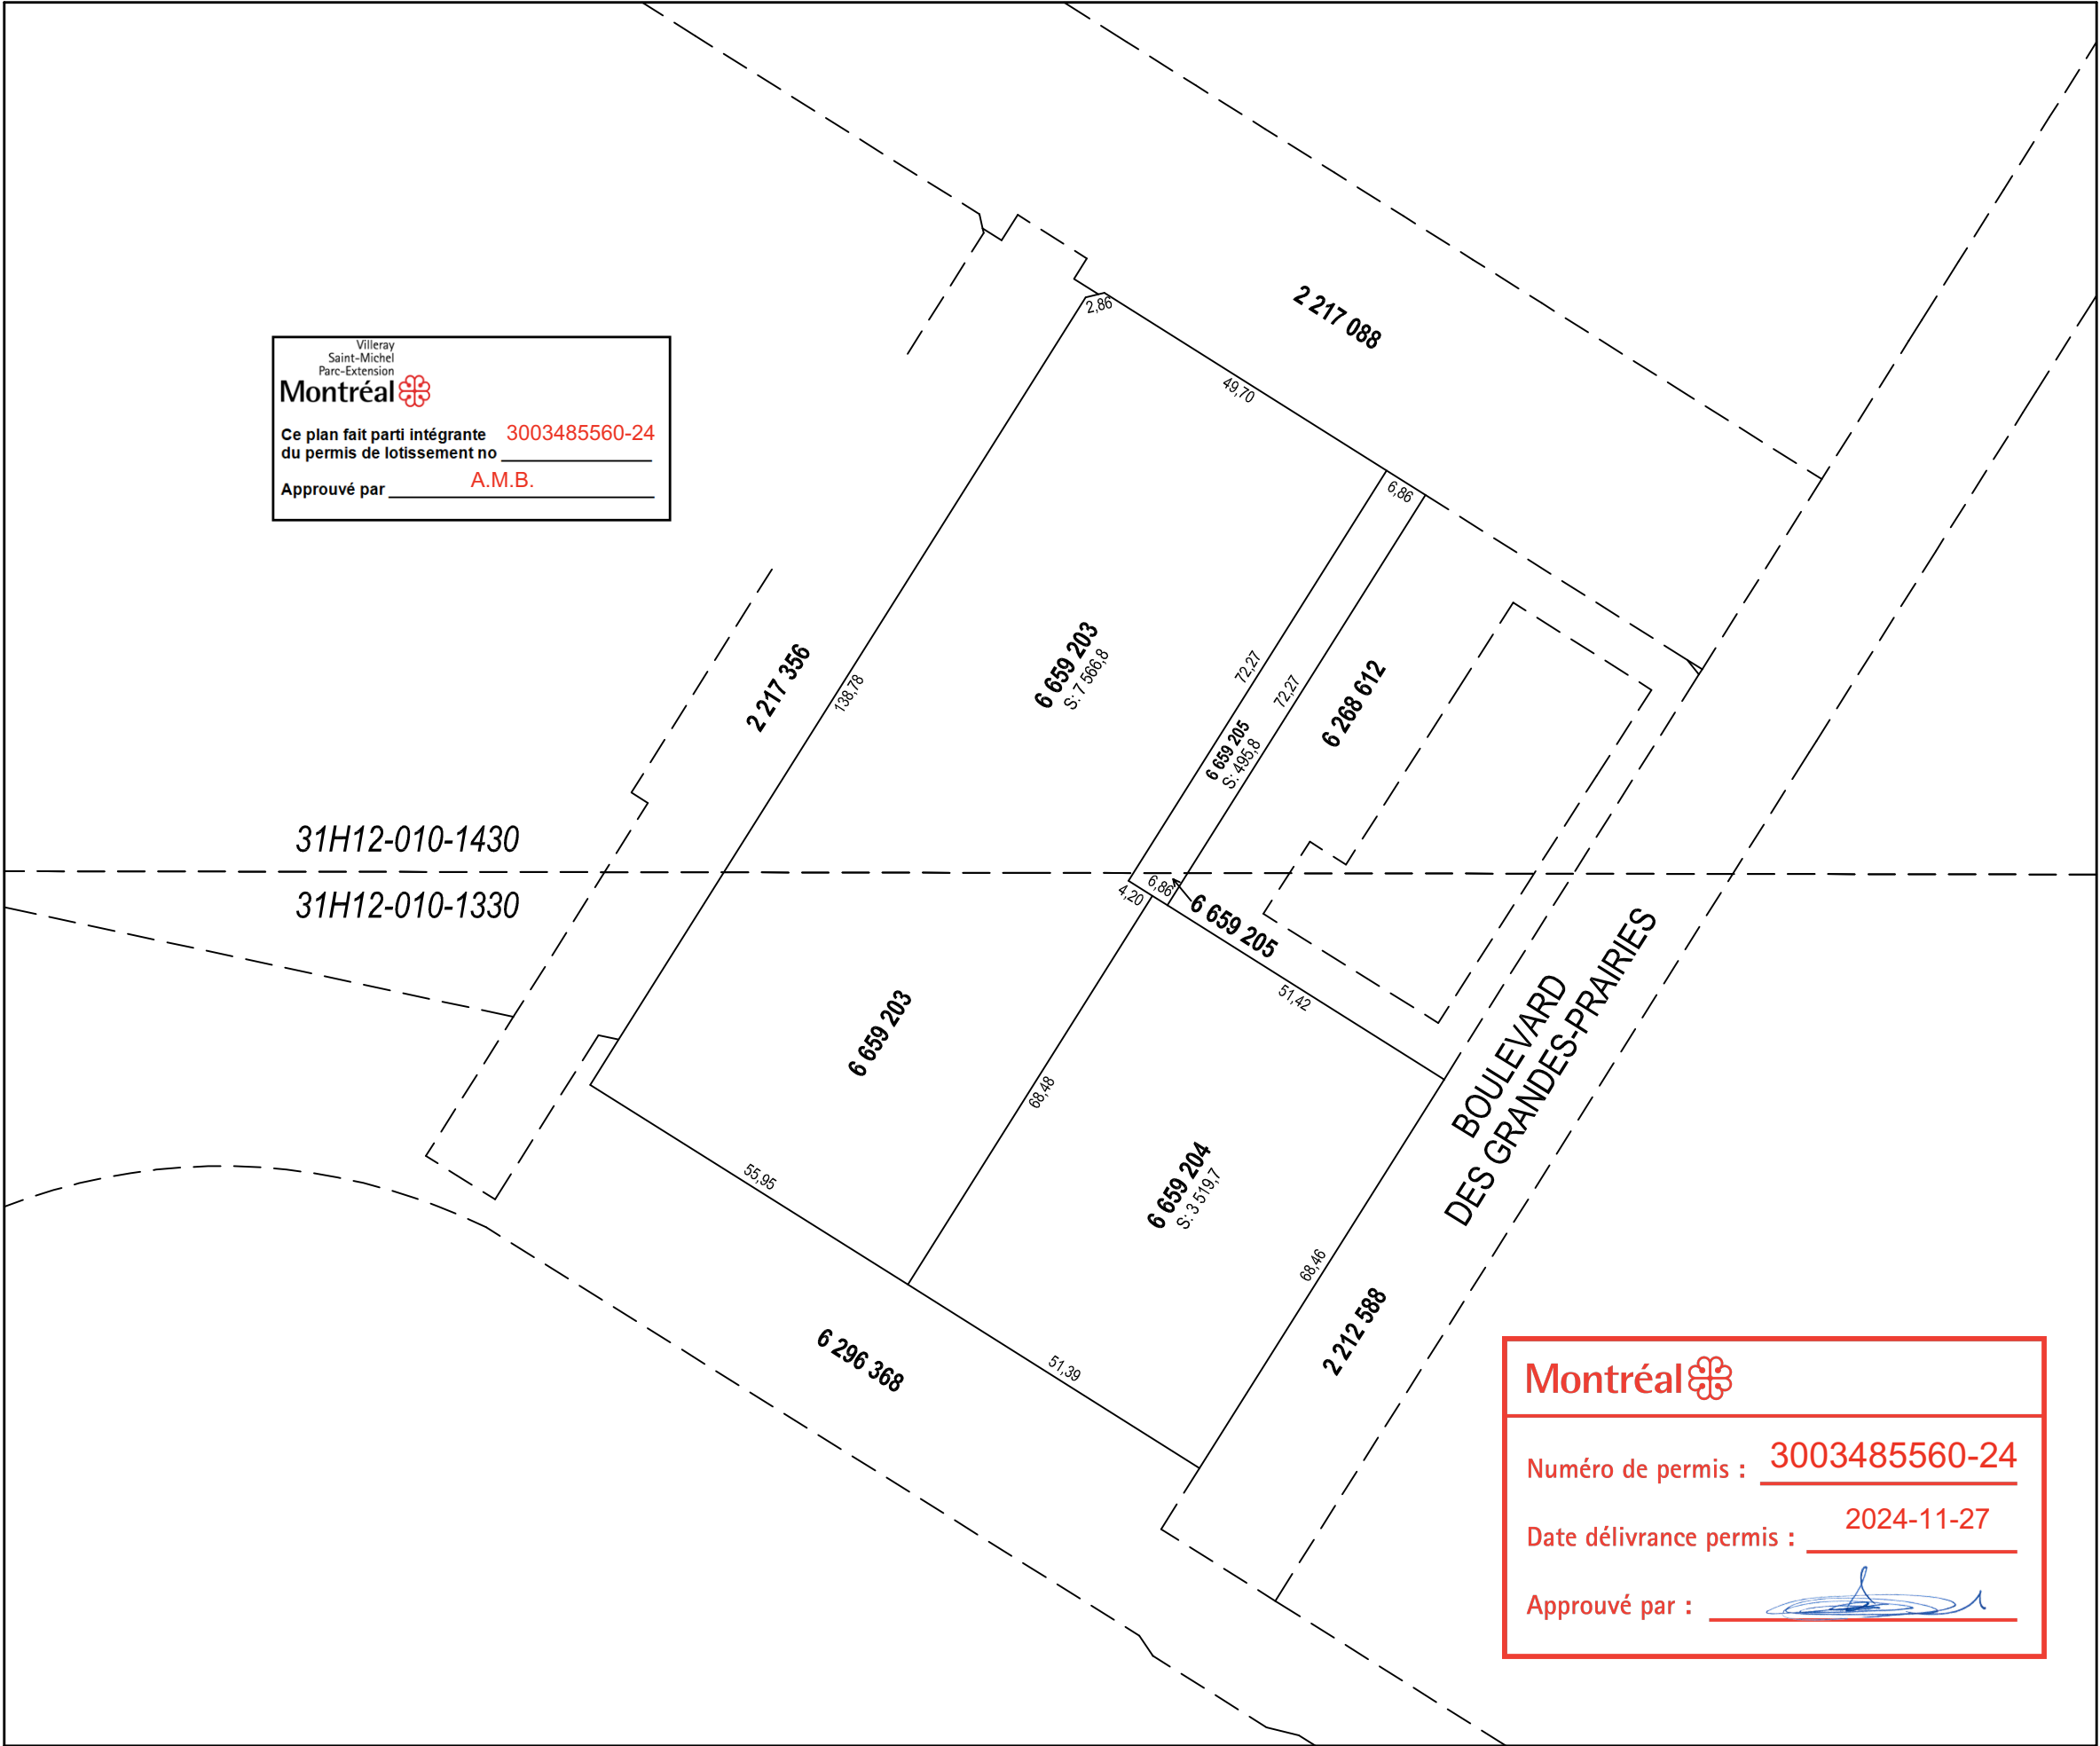

Un document joint complète ce plan cadastral.

Les mesures indiquées sur ce document sont exprimées en unités du système international.

DOSSIER: 1403329

|                                                                                      |                                    |
|--------------------------------------------------------------------------------------|------------------------------------|
| Références au(x) feuillet(s) cartographique(s) :<br>31H12-010-1330<br>31H12-010-1430 | Projection : MTM<br>Fuseau : ( 8 ) |
| Échelle : 1 : 1000                                                                   |                                    |

**PLAN CADASTRAL PARCELLAIRE**

**CADASTRE DU QUÉBEC**

Circonscription foncière: Montréal

Municipalité(s): Montréal (Ville)

Lot(s) soumis à l'article 19 de la Loi sur le cadastre, ( L.R.Q., c. C-1 )

Fait conformément aux dispositions de l'article (des articles) 3043, al.1 C.c.Q.

Préparé à Laval

Signé numériquement par: **Andréanne Masson**  
a.-g. (matricule2558)

Minute: 4454 datée du 4 novembre 2024  
Dossier ag: 3004-20979RE

Copie authentique de l'original,  
le

Pour le ou la ministre