


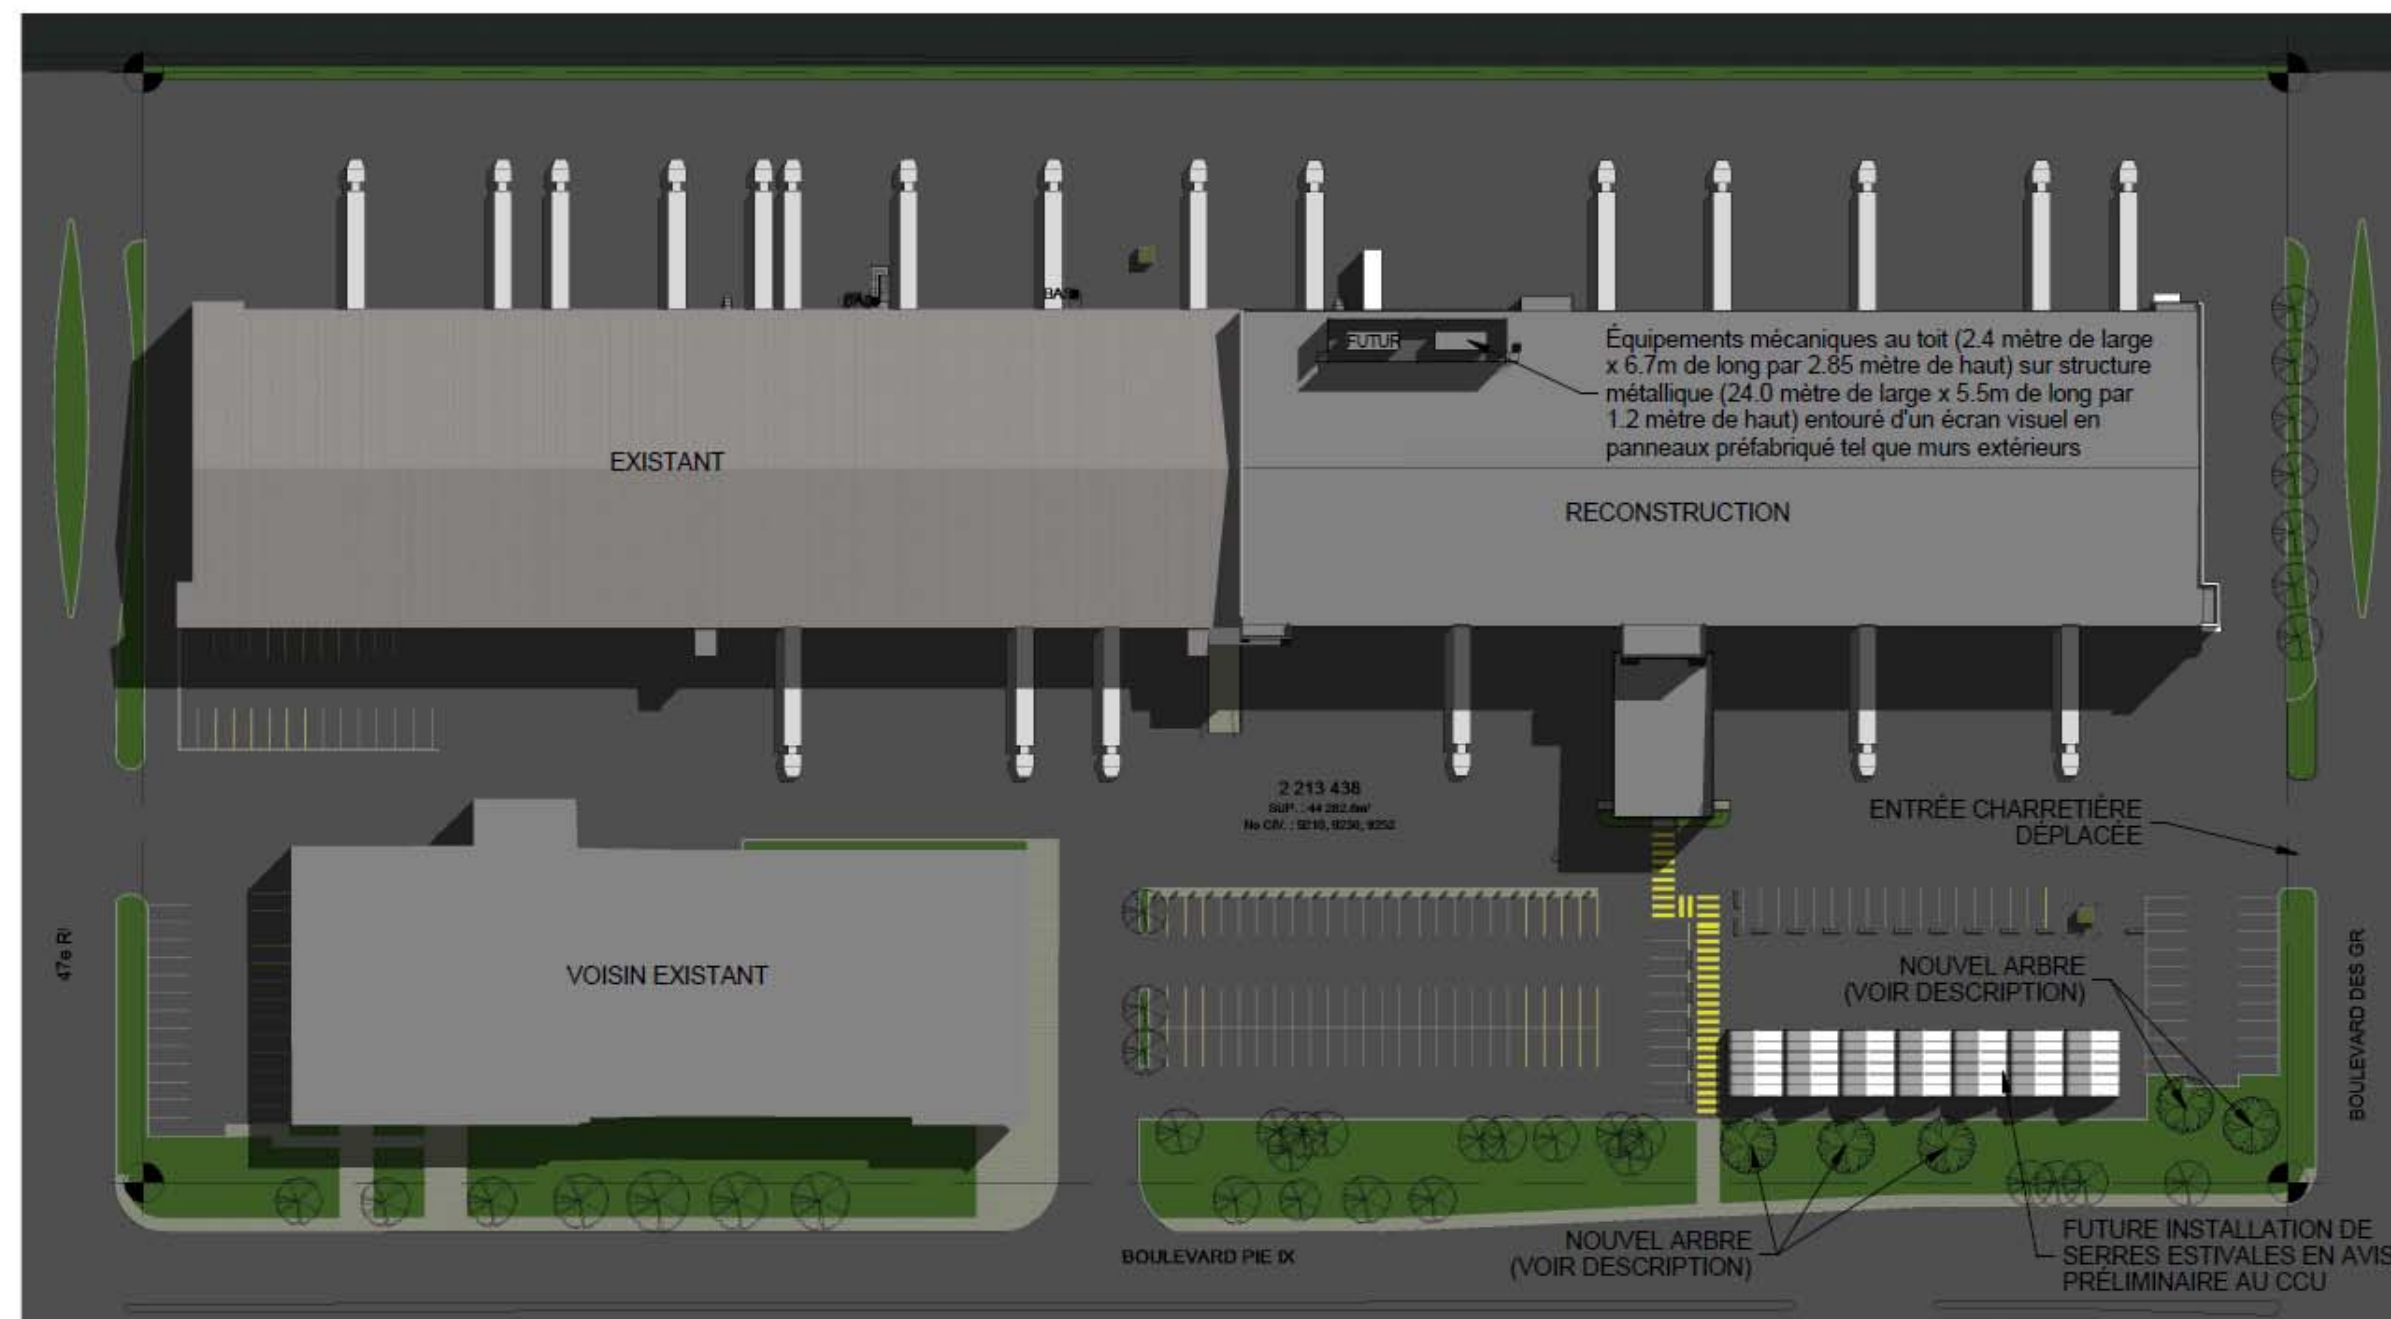

Direction du développement du territoire

Arrondissement de
Villeray-Saint-Michel-Parc-Extension

Ville de Montréal

GDD : 1191385002

Date : 19 mars 2019

Code: **Aceo** Catégorie: ARBRES
Nom Latin: Celtis occidentalis
Nom Français: Micocoulier
Feuillage: vert en été et jaune à l'automne.
Floraison: sans intérêts

Fruits: Oiseaux
Taille: Juin
Autre: supporte la pollution urbaine, résistant aux conditions difficiles



Zone: 3 Ht (pi): 50
Exposition: ☉ Lg (pi): 18



PLAN D'IMPLANTATION


Direction du développement du territoire

Arrondissement de
Villeray-Saint-Michel-Parc-Extension

Ville de Montréal

GDD : 1191385002

Date : 19 mars 2019

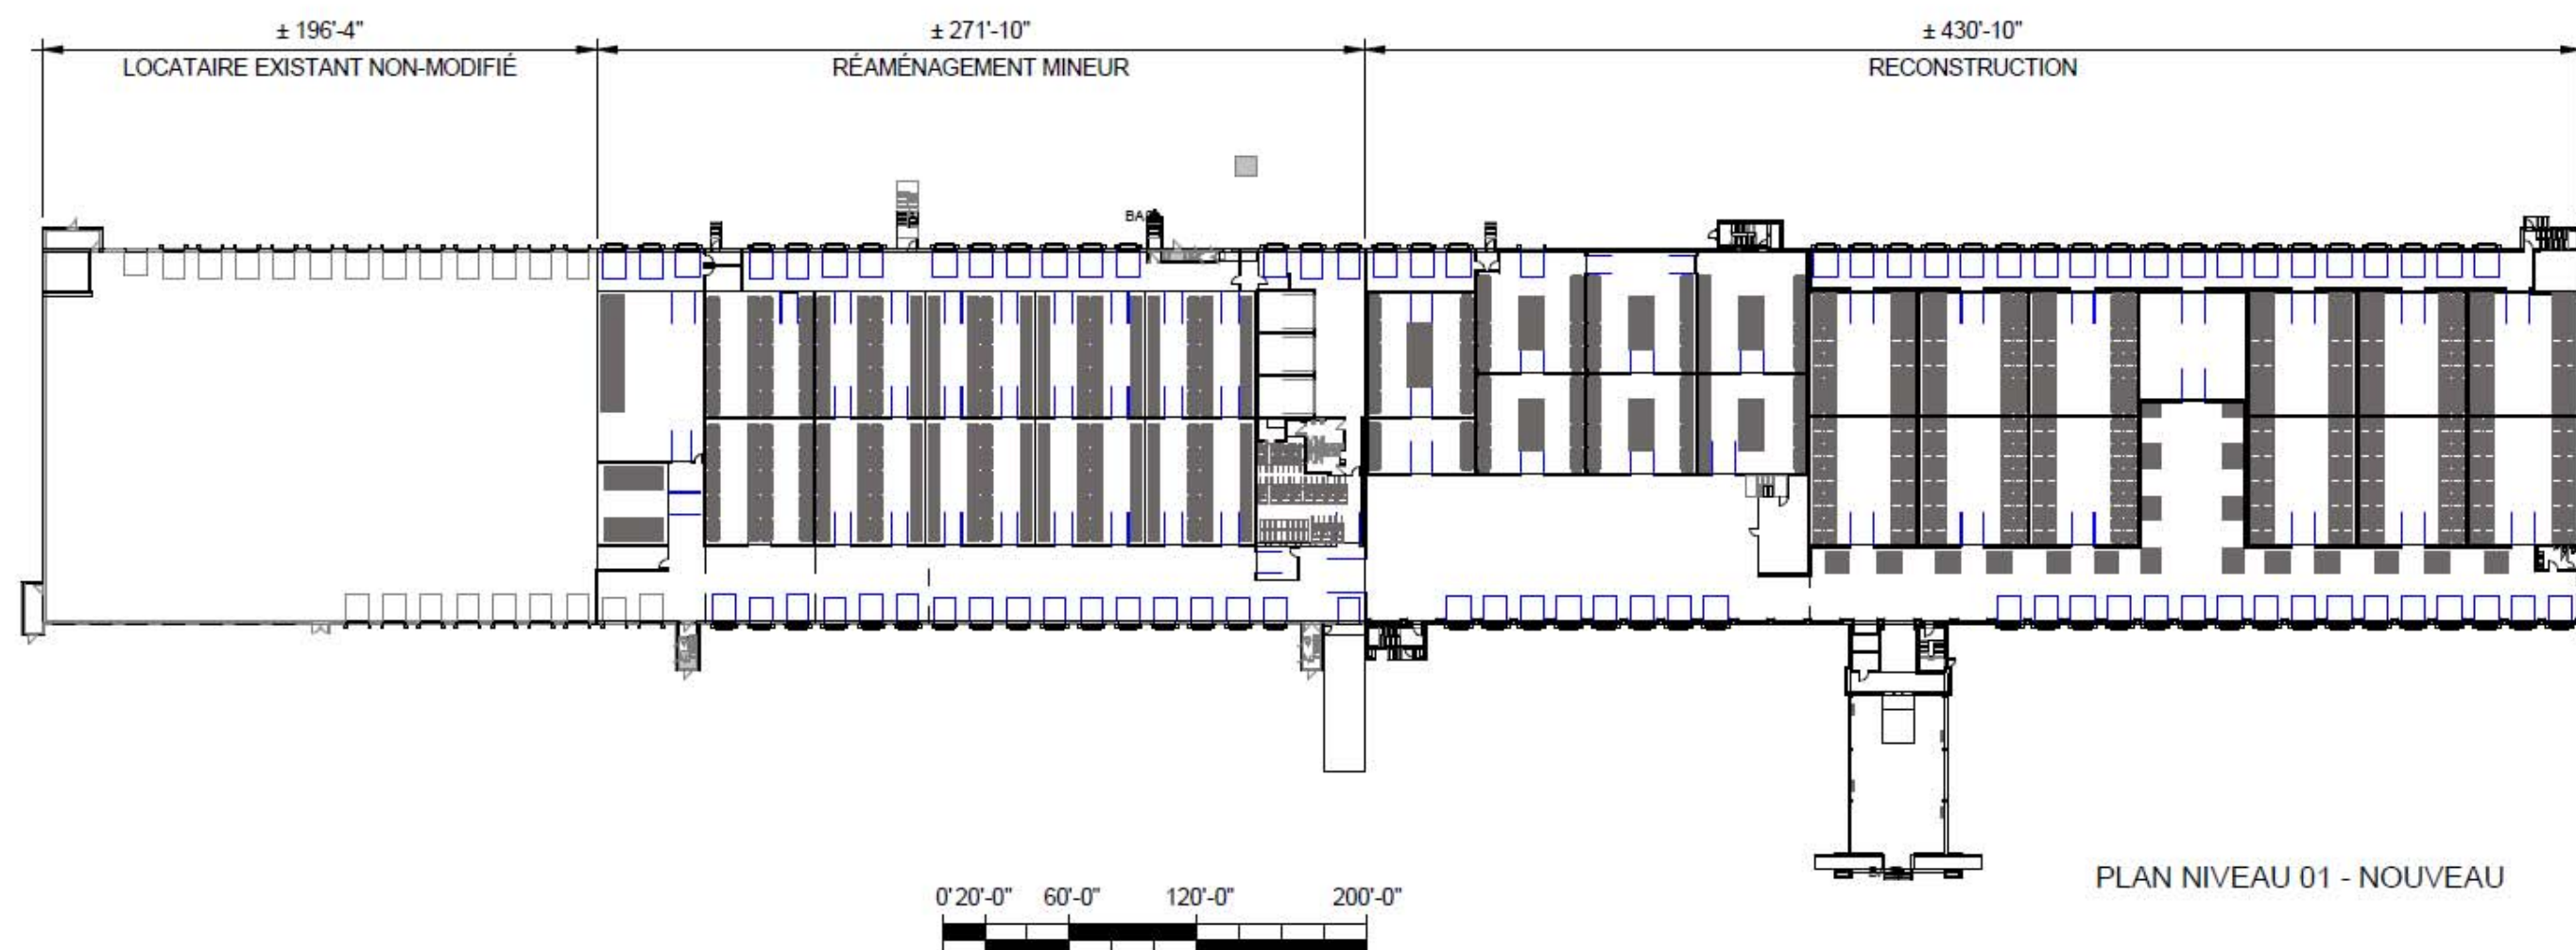

PLAN NIVEAU 01 - NOUVEAU



PRÉSENTATION CCU REV. 08


Direction du développement du territoire

Arrondissement de
Villeray-Saint-Michel-Parc-Extension

Ville de Montréal

GDD : 1191385002

Date : 19 mars 2019

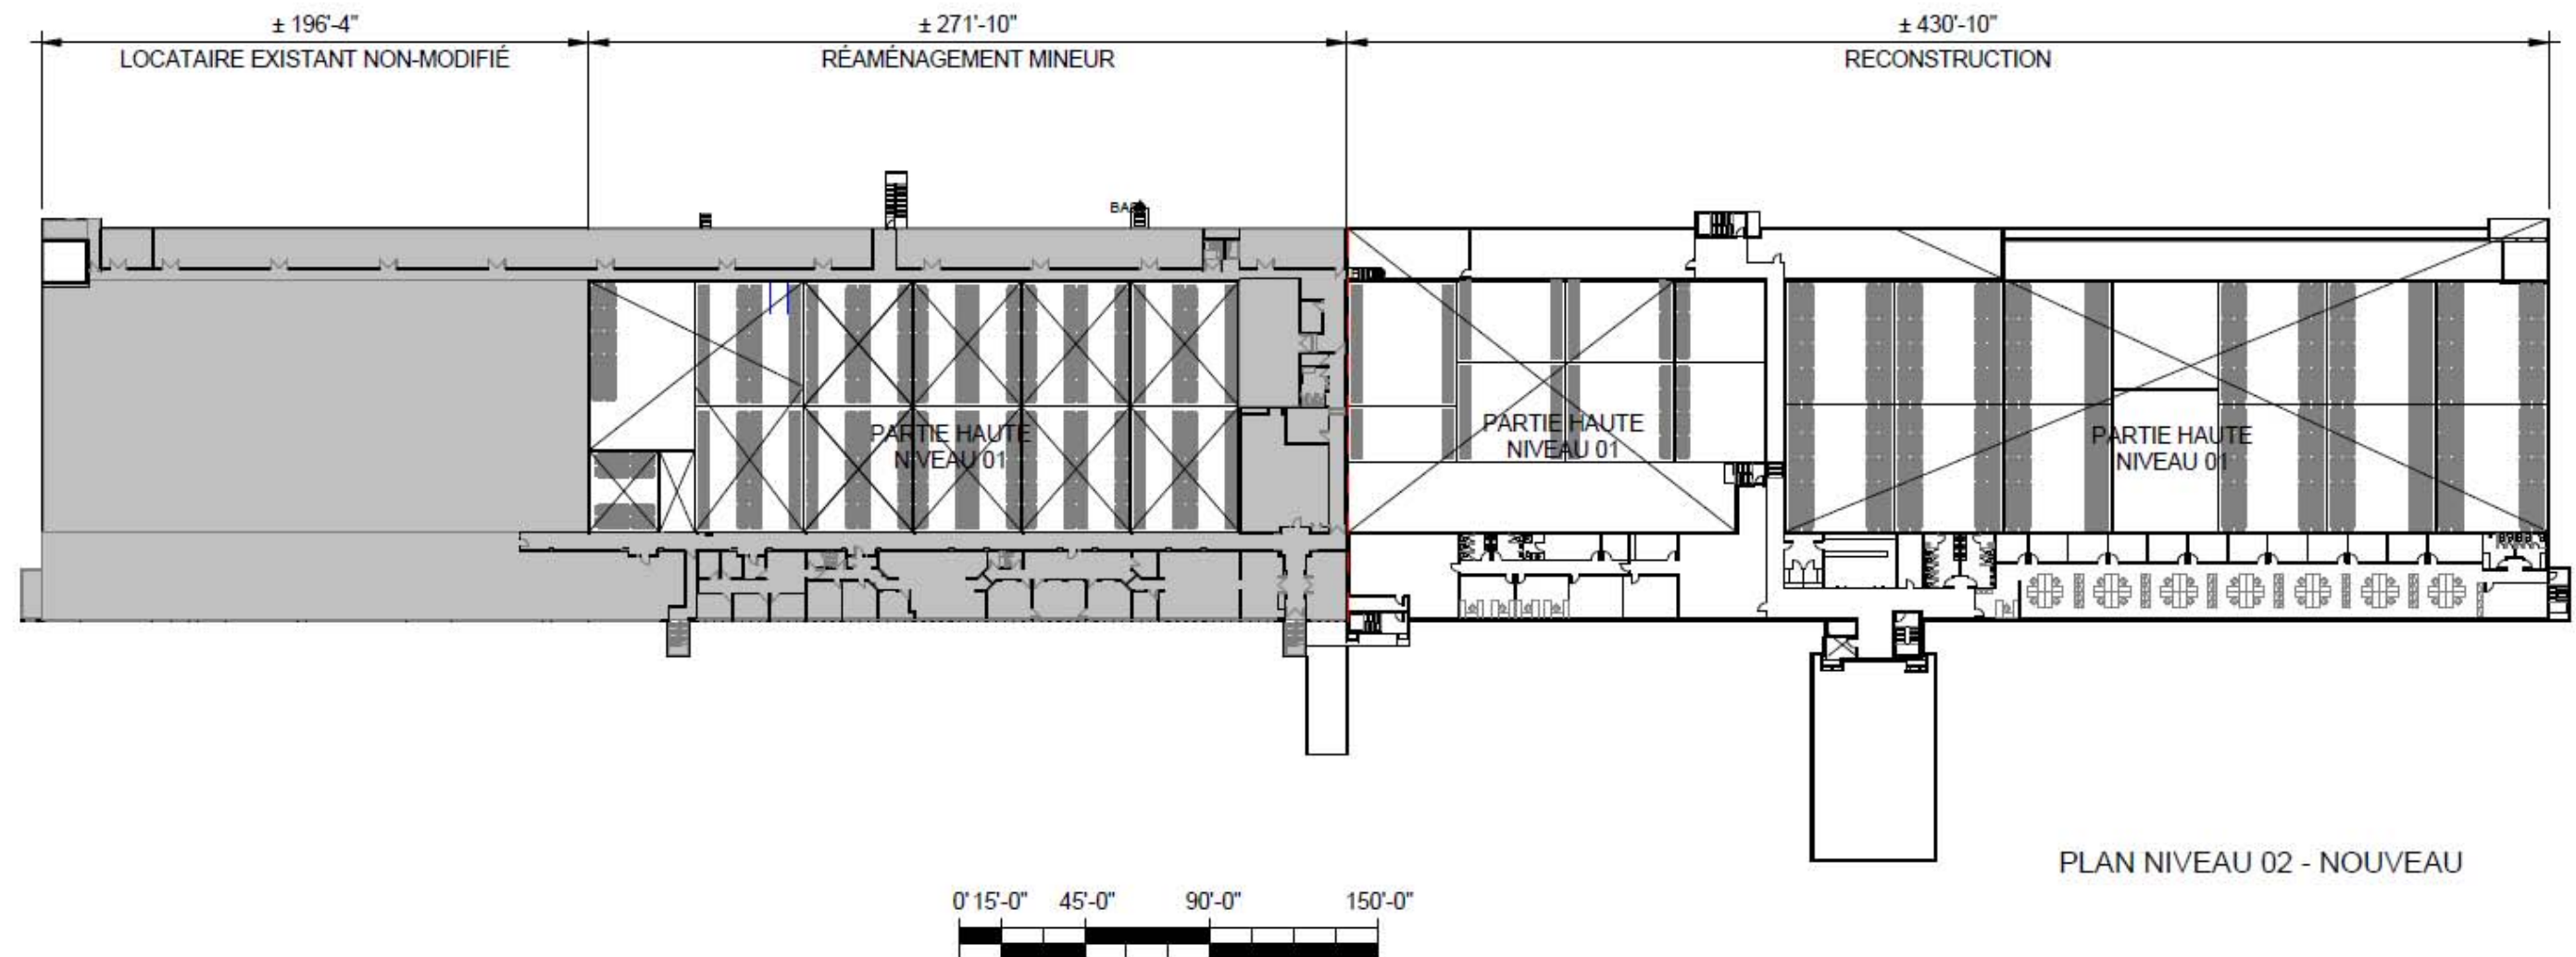

PLAN NIVEAU 02 - NOUVEAU



PRÉSENTATION CCU REV. 08


Direction du développement du territoire

Arrondissement de
Villeray–Saint-Michel–Parc-Extension

Ville de Montréal

GDD : 1191385002

Date : 19 mars 2019

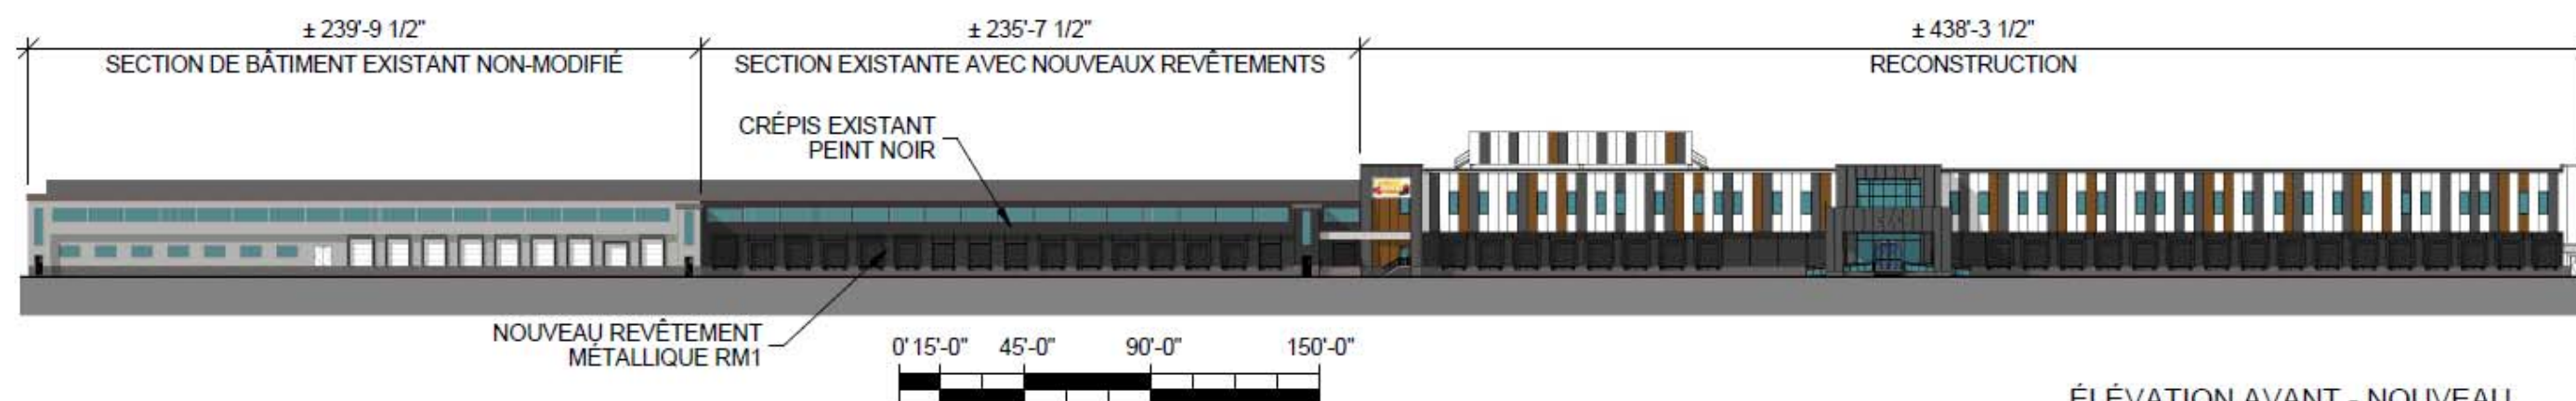

ÉLEVATION AVANT - NOUVEAU

LÉGENDES DES FINIS EXTÉRIEURES

PP1		PANNEAU PRÉFABRIQUÉ (PP): PANNEAU ISOLÉ PRÉFABRIQUÉ TYPE 1 (PP1): PANNEAU ISOLÉ EXTÉRIEUR BLANC PUR #QC-28317	SM1		SOLIN MÉTALLIQUE (SM): SOLIN MÉTALLIQUE TYPE 1 (SM1): ACIER PRÉPEINT COULEUR BLANC PUR #QC-56076	RM1		REVÊTEMENT MÉTALLIQUE (RM): REVÊTEMENT MÉTALLIQUE TYPE 1 (RM1): ACIER PRÉPEINT COULEUR NOIR #QC-56068 DE VICWEST
PP2		PANNEAU ISOLÉ PRÉFABRIQUÉ TYPE 2 (PP2): PANNEAU ISOLÉ COULEUR GRIS TEMPÊTE #10032	SM2		SOLIN MÉTALLIQUE TYPE 2 (SM2): ACIER PRÉPEINT COULEUR GRIS TEMPÊTE #10032	RM2		REVÊTEMENT MÉTALLIQUE TYPE 2 (RM2): ACIER PRÉPEINT COULEUR BLANC PUR #QC-56076 DE VICWEST
PP3		PANNEAU ISOLÉ PRÉFABRIQUÉ TYPE 3 (PP3): PANNEAU ISOLÉ COULEUR CUIVRE MUSÉE #17-1584	MR1		MUR RIDEAU (MR): MUR RIDEAU TYPE 1 (MR1): MUR RIDEAU D'ALUMINIUM COULEUR ANODISÉ CLAIR			



PRÉSENTATION CCU REV. 08


Direction du développement du territoire

Arrondissement de
Villeray–Saint-Michel–Parc-Extension

Ville de Montréal

GDD : 1191385002

Date : 19 mars 2019

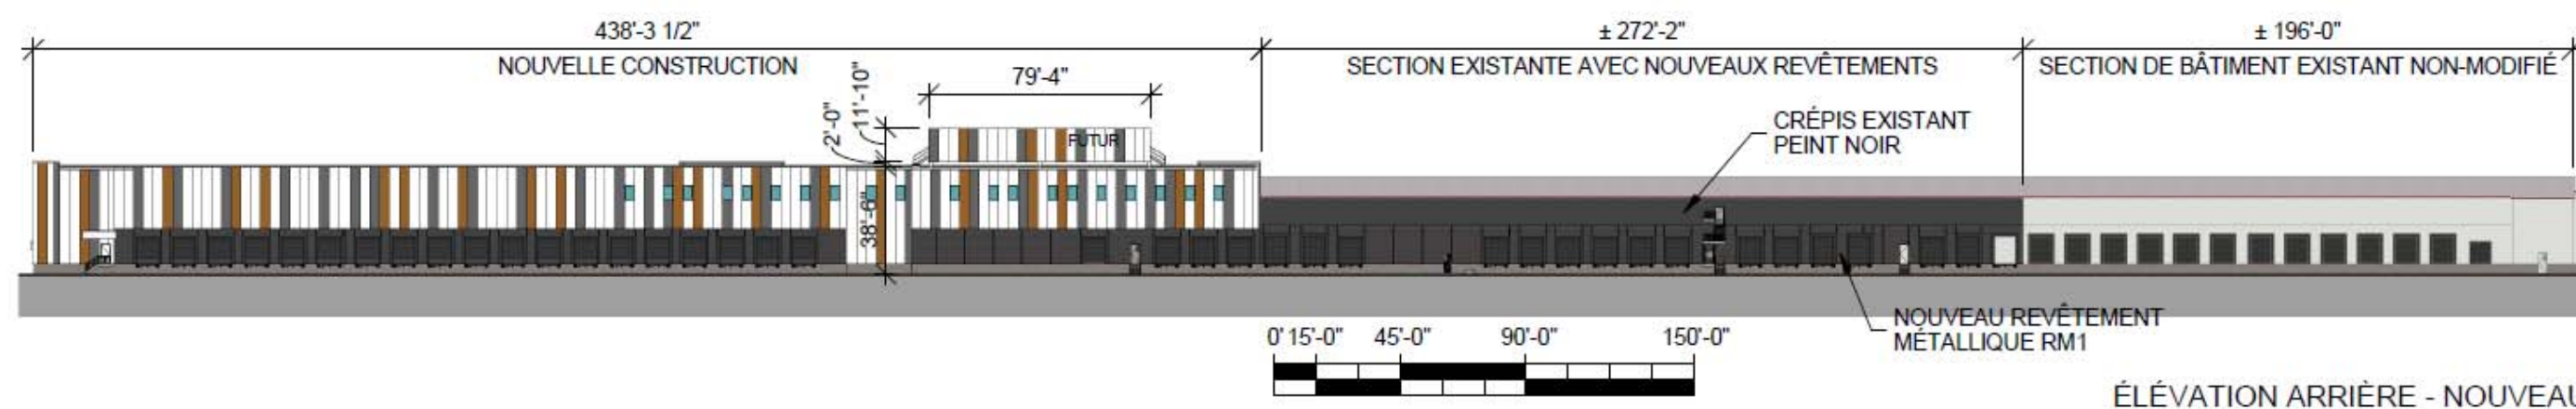

LÉGENDES DES FINIS EXTÉRIEURES

PP1		PANNEAU PRÉFABRIQUÉ (PP): PANNEAU ISOLÉ PRÉFABRIQUÉ TYPE 1 (PP1): PANNEAU ISOLÉ EXTÉRIEUR BLANC PUR #QC-28317	SM1		SOLIN MÉTALLIQUE (SM): SOLIN MÉTALLIQUE TYPE 1 (SM1): ACIER PRÉPEINT COULEUR BLANC PUR #QC-56076	RM1		REVÊTEMENT MÉTALLIQUE (RM): REVÊTEMENT MÉTALLIQUE TYPE 1 (RM1): ACIER PRÉPEINT COULEUR NOIR #QC-56068 DE VICWEST
PP2		PANNEAU ISOLÉ PRÉFABRIQUÉ TYPE 2 (PP2): PANNEAU ISOLÉ COULEUR GRIS TEMPÊTE #10032	SM2		SOLIN MÉTALLIQUE TYPE 2 (SM2): ACIER PRÉPEINT COULEUR GRIS TEMPÊTE #10032	RM2		REVÊTEMENT MÉTALLIQUE TYPE 2 (RM2): ACIER PRÉPEINT COULEUR BLANC PUR #QC-56076 DE VICWEST
PP3		PANNEAU ISOLÉ PRÉFABRIQUÉ TYPE 3 (PP3): PANNEAU ISOLÉ COULEUR CUIVRE MUSÉE #17-1584	MR1		MUR RIDEAU (MR): MUR RIDEAU TYPE 1 (MR1): MUR RIDEAU D'ALUMINIUM COULEUR ANODISÉ CLAIR			



PRÉSENTATION CCU REV. 08


Direction du développement du territoire

Arrondissement de
Villeray-Saint-Michel-Parc-Extension

Ville de Montréal

GDD : 1191385002

Date : 19 mars 2019

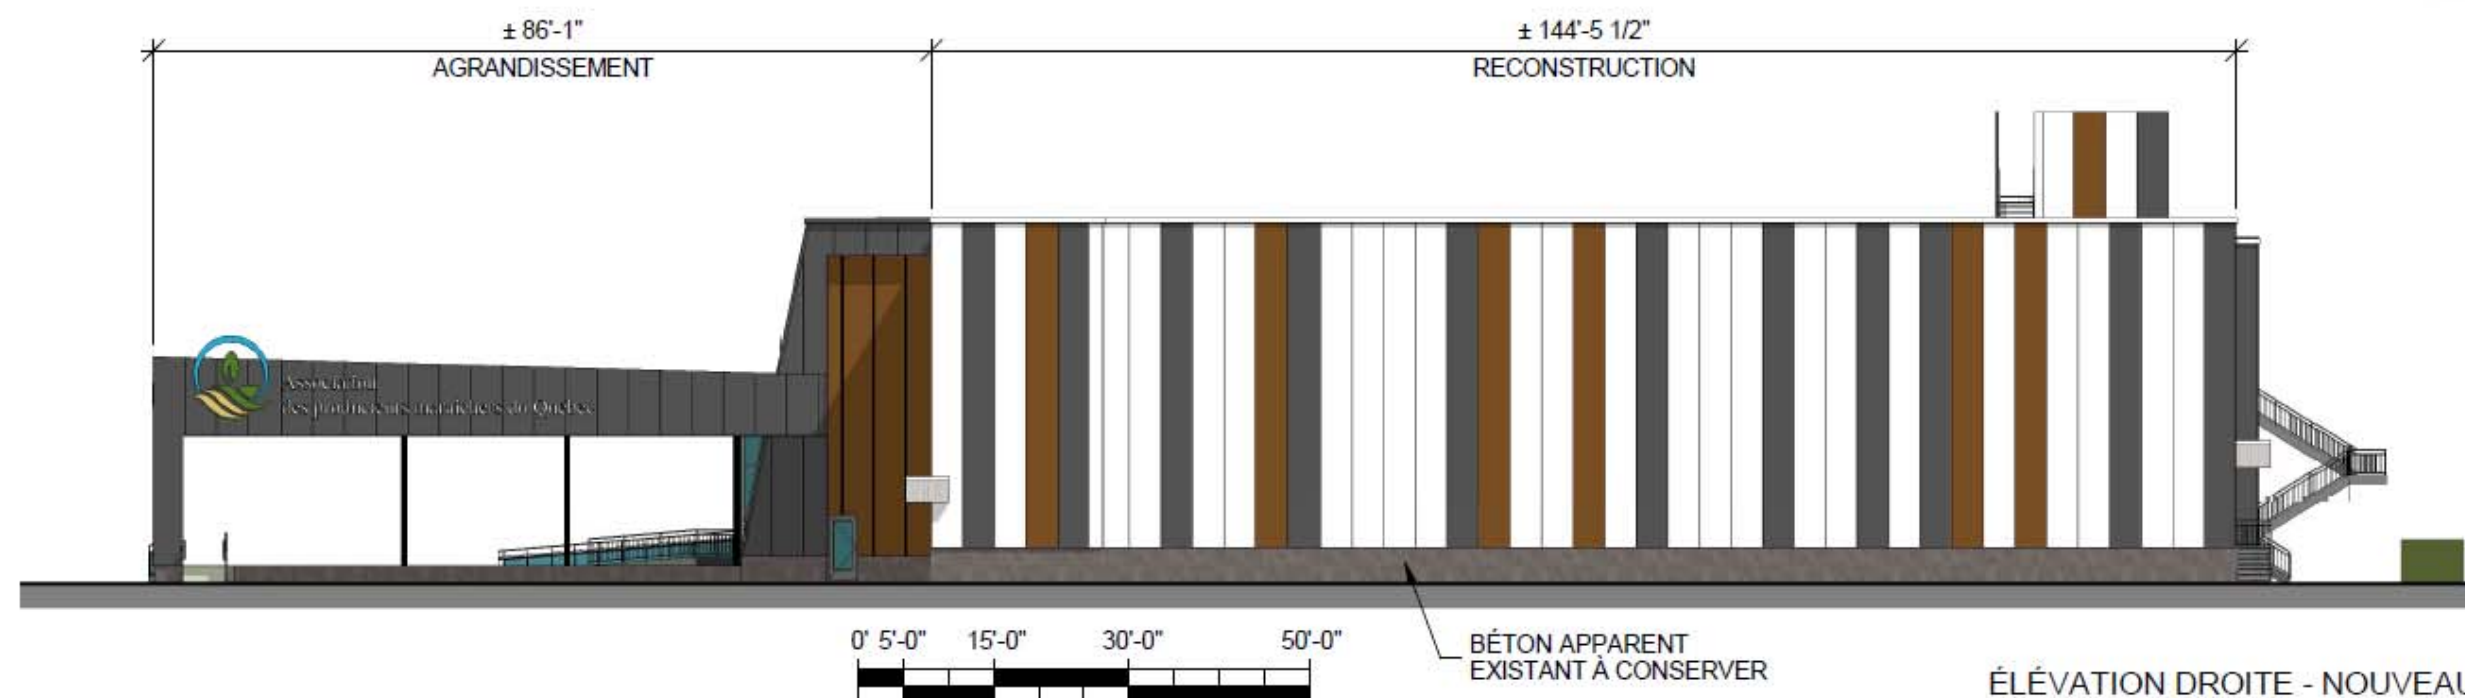

LÉGENDES DES FINIS EXTÉRIEURES

PP1		PANNEAU PRÉFABRIQUÉ (PP): PANNEAU ISOLÉ PRÉFABRIQUÉ TYPE 1 (PP1): PANNEAU ISOLÉ EXTÉRIEUR BLANC PUR #QC-28317	SM1		SOLIN MÉTALLIQUE (SM): SOLIN MÉTALLIQUE TYPE 1 (SM1): ACIER PRÉPEINT COULEUR BLANC PUR #QC-56076	RM1		REVÊTEMENT MÉTALLIQUE (RM): REVÊTEMENT MÉTALLIQUE TYPE 1 (RM1): ACIER PRÉPEINT COULEUR NOIR #QC-56068 DE VICWEST
PP2		PANNEAU ISOLÉ PRÉFABRIQUÉ TYPE 2 (PP2): PANNEAU ISOLÉ COULEUR GRIS TEMPÊTE #10032	SM2		SOLIN MÉTALLIQUE TYPE 2 (SM2): ACIER PRÉPEINT COULEUR GRIS TEMPÊTE #10032	RM2		REVÊTEMENT MÉTALLIQUE TYPE 2 (RM2): ACIER PRÉPEINT COULEUR BLANC PUR #QC-56076 DE VICWEST
PP3		PANNEAU ISOLÉ PRÉFABRIQUÉ TYPE 3 (PP3): PANNEAU ISOLÉ COULEUR CUIVRE MUSÉE #17-1584	MR1		MUR RIDEAU (MR): MUR RIDEAU TYPE 1 (MR1): MUR RIDEAU D'ALUMINIUM COULEUR ANODISÉ CLAIR			



PRÉSENTATION CCU REV. 08


Direction du développement du territoire

Arrondissement de
Villeray-Saint-Michel-Parc-Extension

Ville de Montréal

GDD : 1191385002

Date : 19 mars 2019

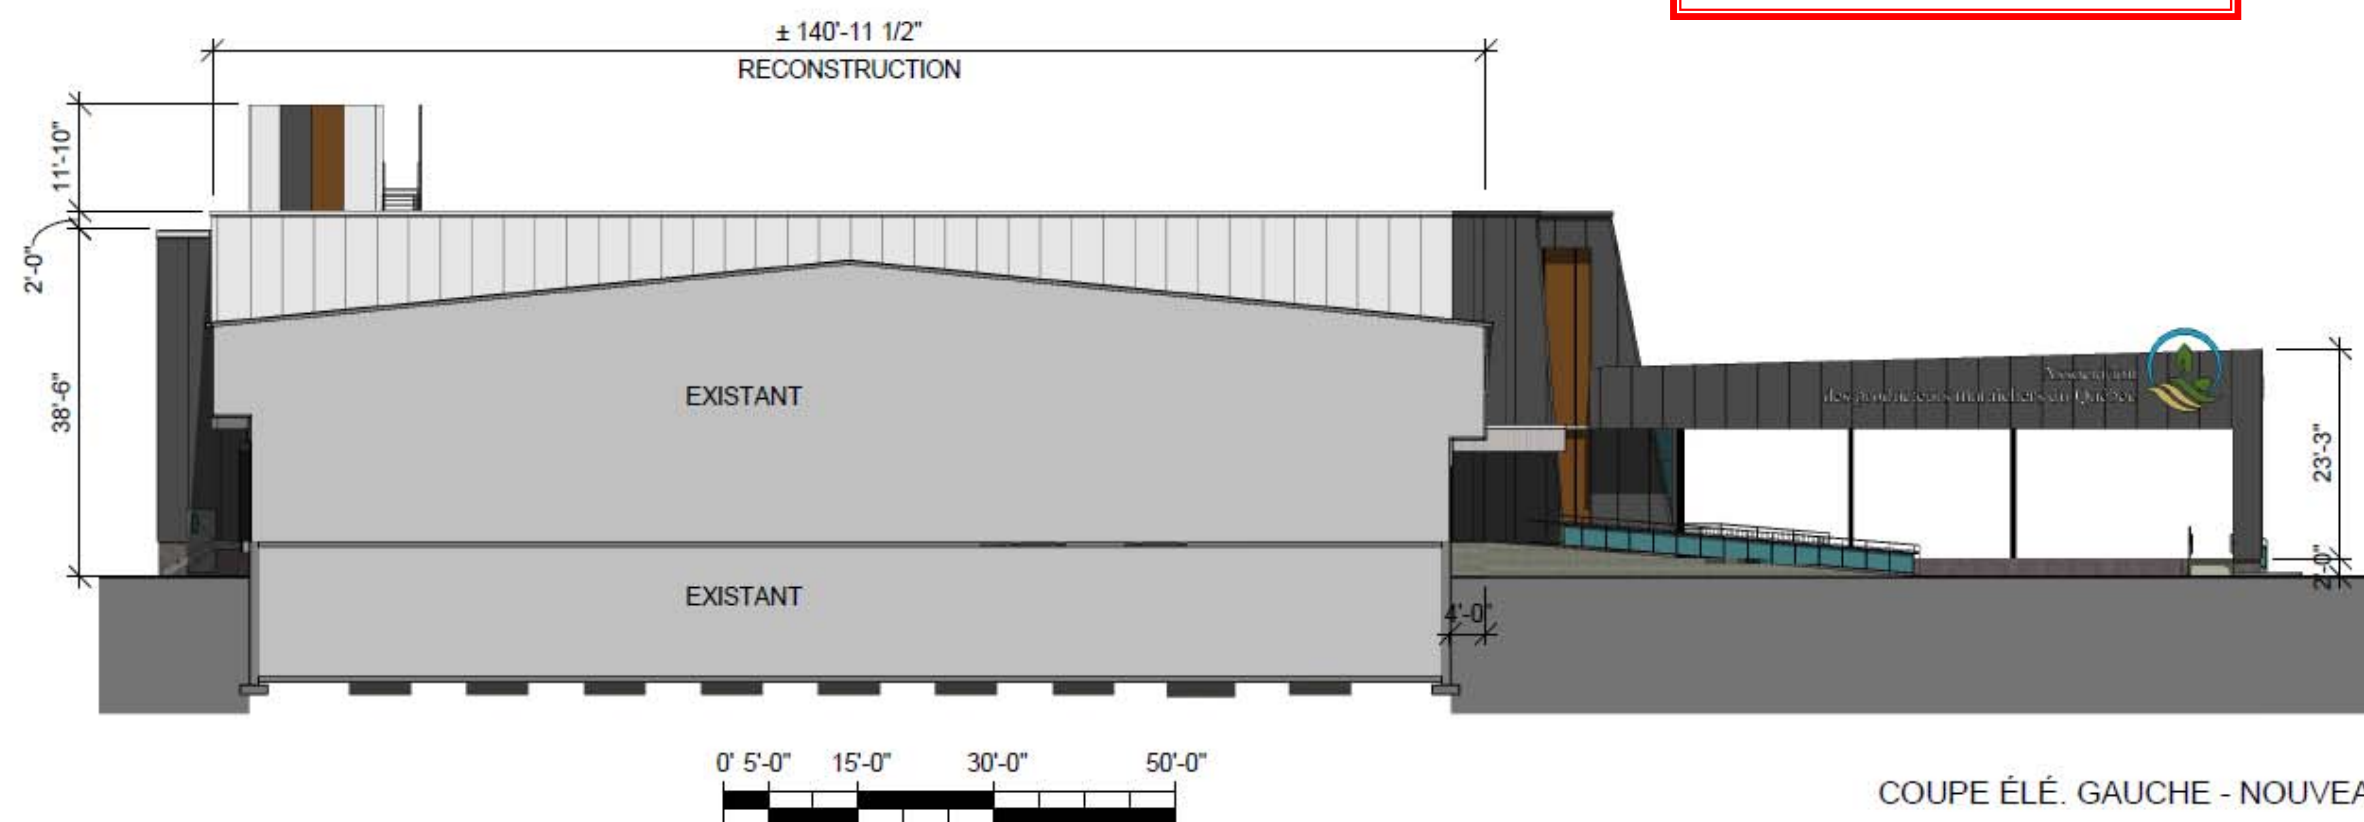

COUPE ÉLÉ. GAUCHE - NOUVEAU

LÉGENDES DES FINIS EXTÉRIEURES

PP1		PANNEAU PRÉFABRIQUÉ (PP): PANNEAU ISOLÉ PRÉFABRIQUÉ TYPE 1 (PP1): PANNEAU ISOLÉ EXTÉRIEUR BLANC PUR #QC-28317
PP2		PANNEAU ISOLÉ PRÉFABRIQUÉ TYPE 2 (PP2): PANNEAU ISOLÉ COULEUR GRIS TEMPÊTE #10032
PP3		PANNEAU ISOLÉ PRÉFABRIQUÉ TYPE 3 (PP3): PANNEAU ISOLÉ COULEUR CUIVRE MUSÉE #17-1584

SM1		SOLIN MÉTALLIQUE (SM): SOLIN MÉTALLIQUE TYPE 1 (SM1): ACIER PRÉPEINT COULEUR BLANC PUR #QC-56076
SM2		SOLIN MÉTALLIQUE TYPE 2 (SM2): ACIER PRÉPEINT COULEUR GRIS TEMPÊTE #10032
MR1		MUR RIDEAU (MR): MUR RIDEAU TYPE 1 (MR1): MUR RIDEAU D'ALUMINIUM COULEUR ANODISÉ CLAIR

RM1		REVÊTEMENT MÉTALLIQUE (RM): REVÊTEMENT MÉTALLIQUE TYPE 1 (RM1): ACIER PRÉPEINT COULEUR NOIR #QC-56068 DE VICWEST
RM2		REVÊTEMENT MÉTALLIQUE TYPE 2 (RM2): ACIER PRÉPEINT COULEUR BLANC PUR #QC-56076 DE VICWEST



PRÉSENTATION CCU REV. 08