


ANNEXE A - PLAN D'IMPLANTATION

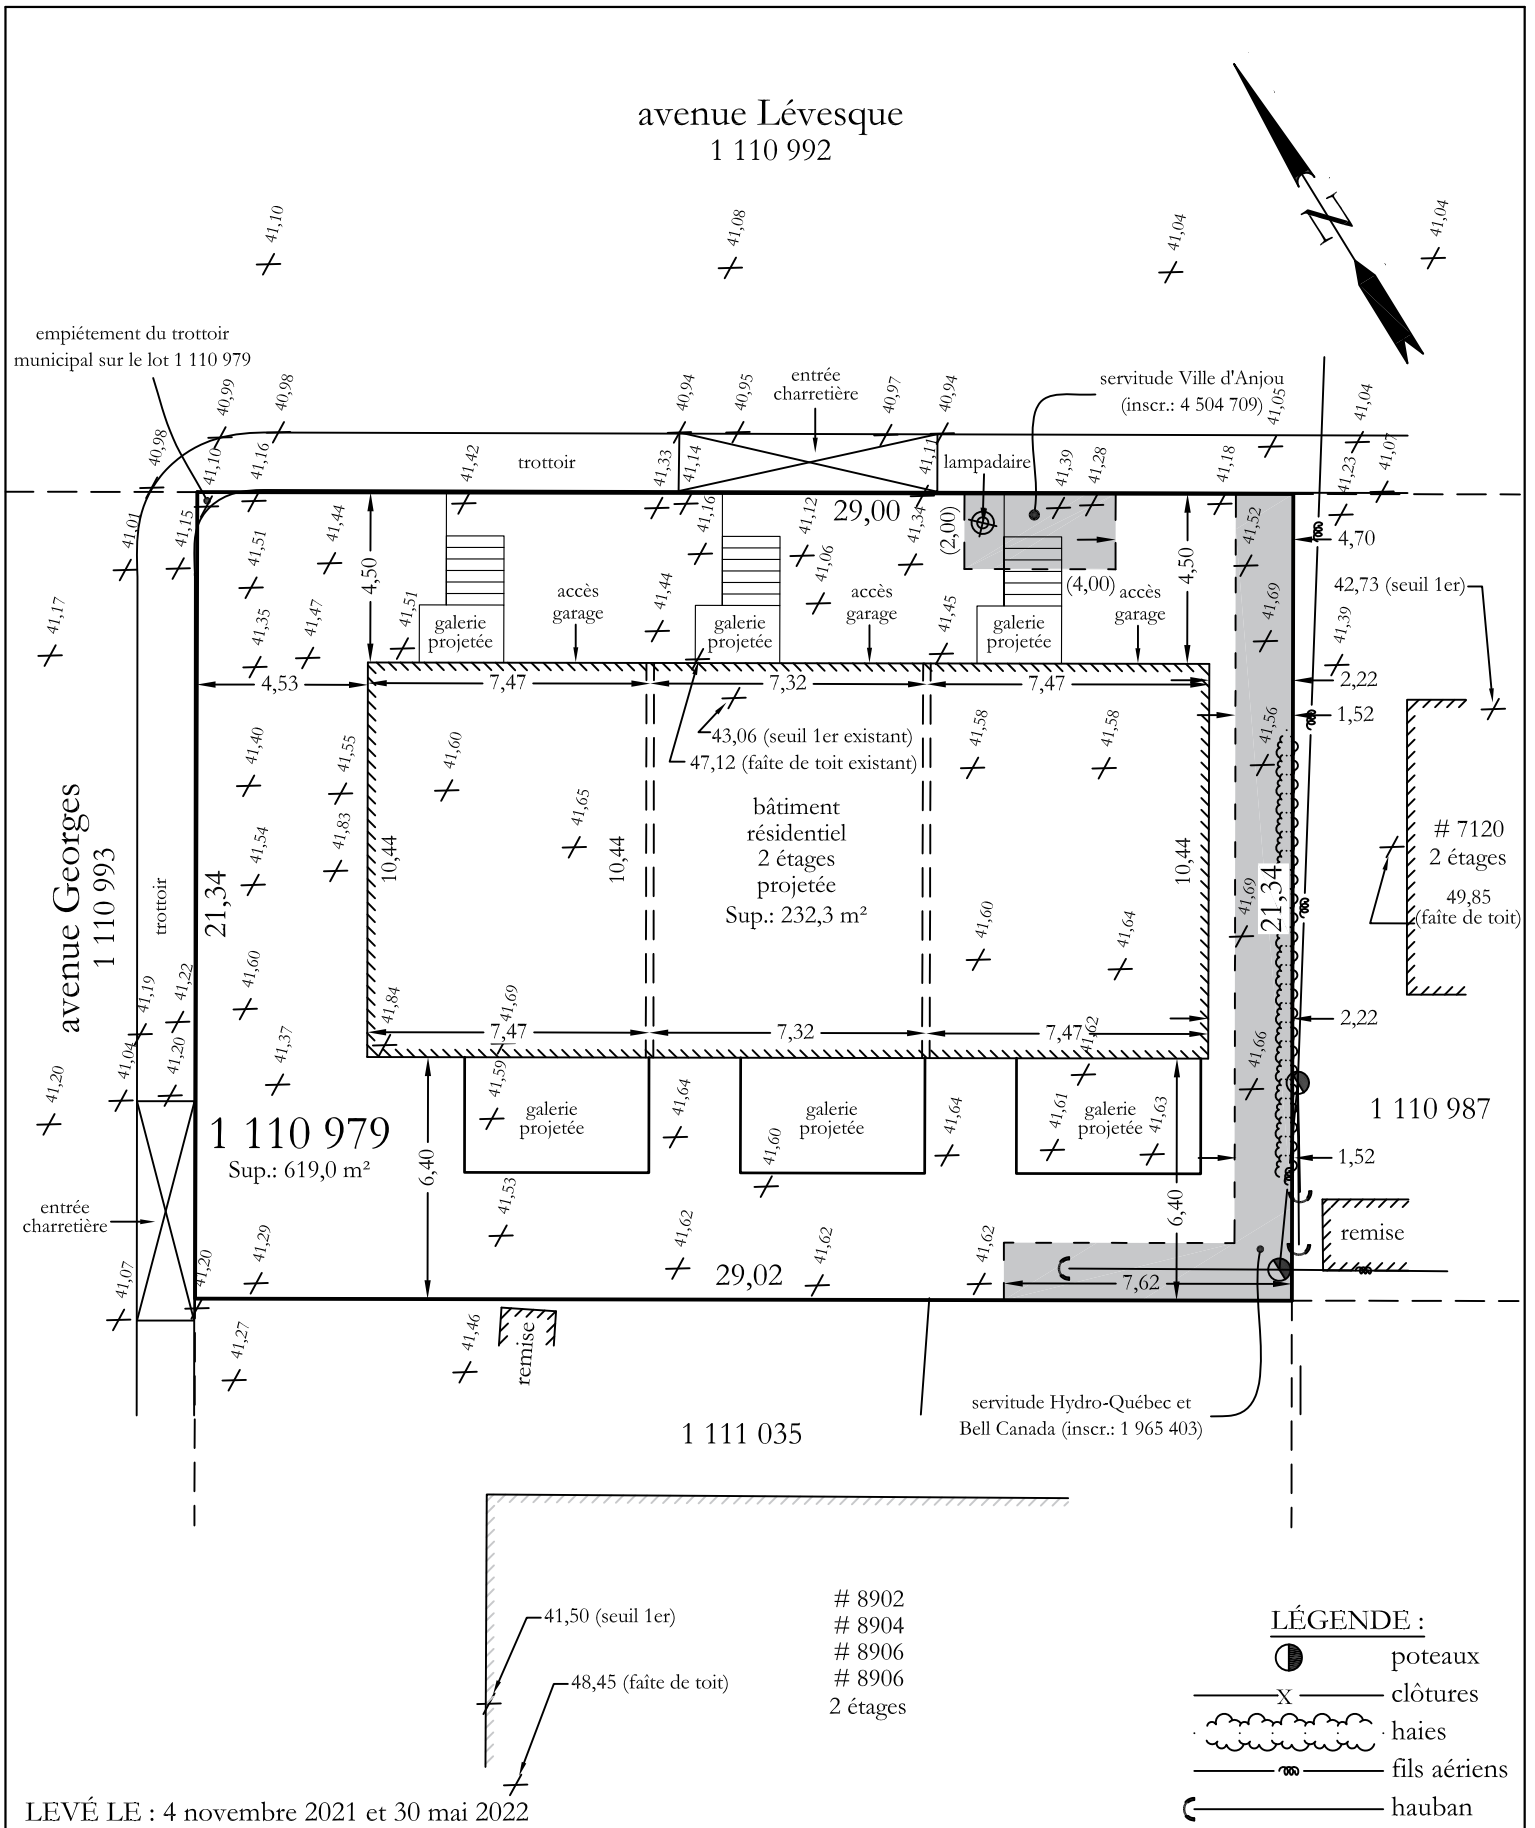

LEVÉ LE : 4 novembre 2021 et 30 mai 2022

PLAN PROJET D'IMPLANTATION



Région métropolitaine et ses rives
info@jpgrondin.com

LOT(S) : 1 110 979
 ZONE : H-312
 CADASTRE : Du Québec
 CIRCONSCRIPTION FONCIÈRE : Montréal
 MUNICIPALITÉ : Ville de Montréal
 ARRONDISSEMENT : Anjou

Notes: - Demandeur: Louis Gratton
 - Fins: répondre aux exigences de la municipalité pour permis.
 - Les dimensions indiquées sur ce plan sont en mètres (SI).
 - Les élévations indiquées sur ce plan sont en mètres et en référence au système altimétrique CGVD28.

Préparé par :

JEAN-PHILIPPE GRONDIN
 arpenteur-géomètre

Copie conforme à l'original émise le, _____
 par: _____
 arpenteur-géomètre