
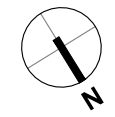


**ANNEXE C - AMÉNAGEMENT DE TERRAIN**

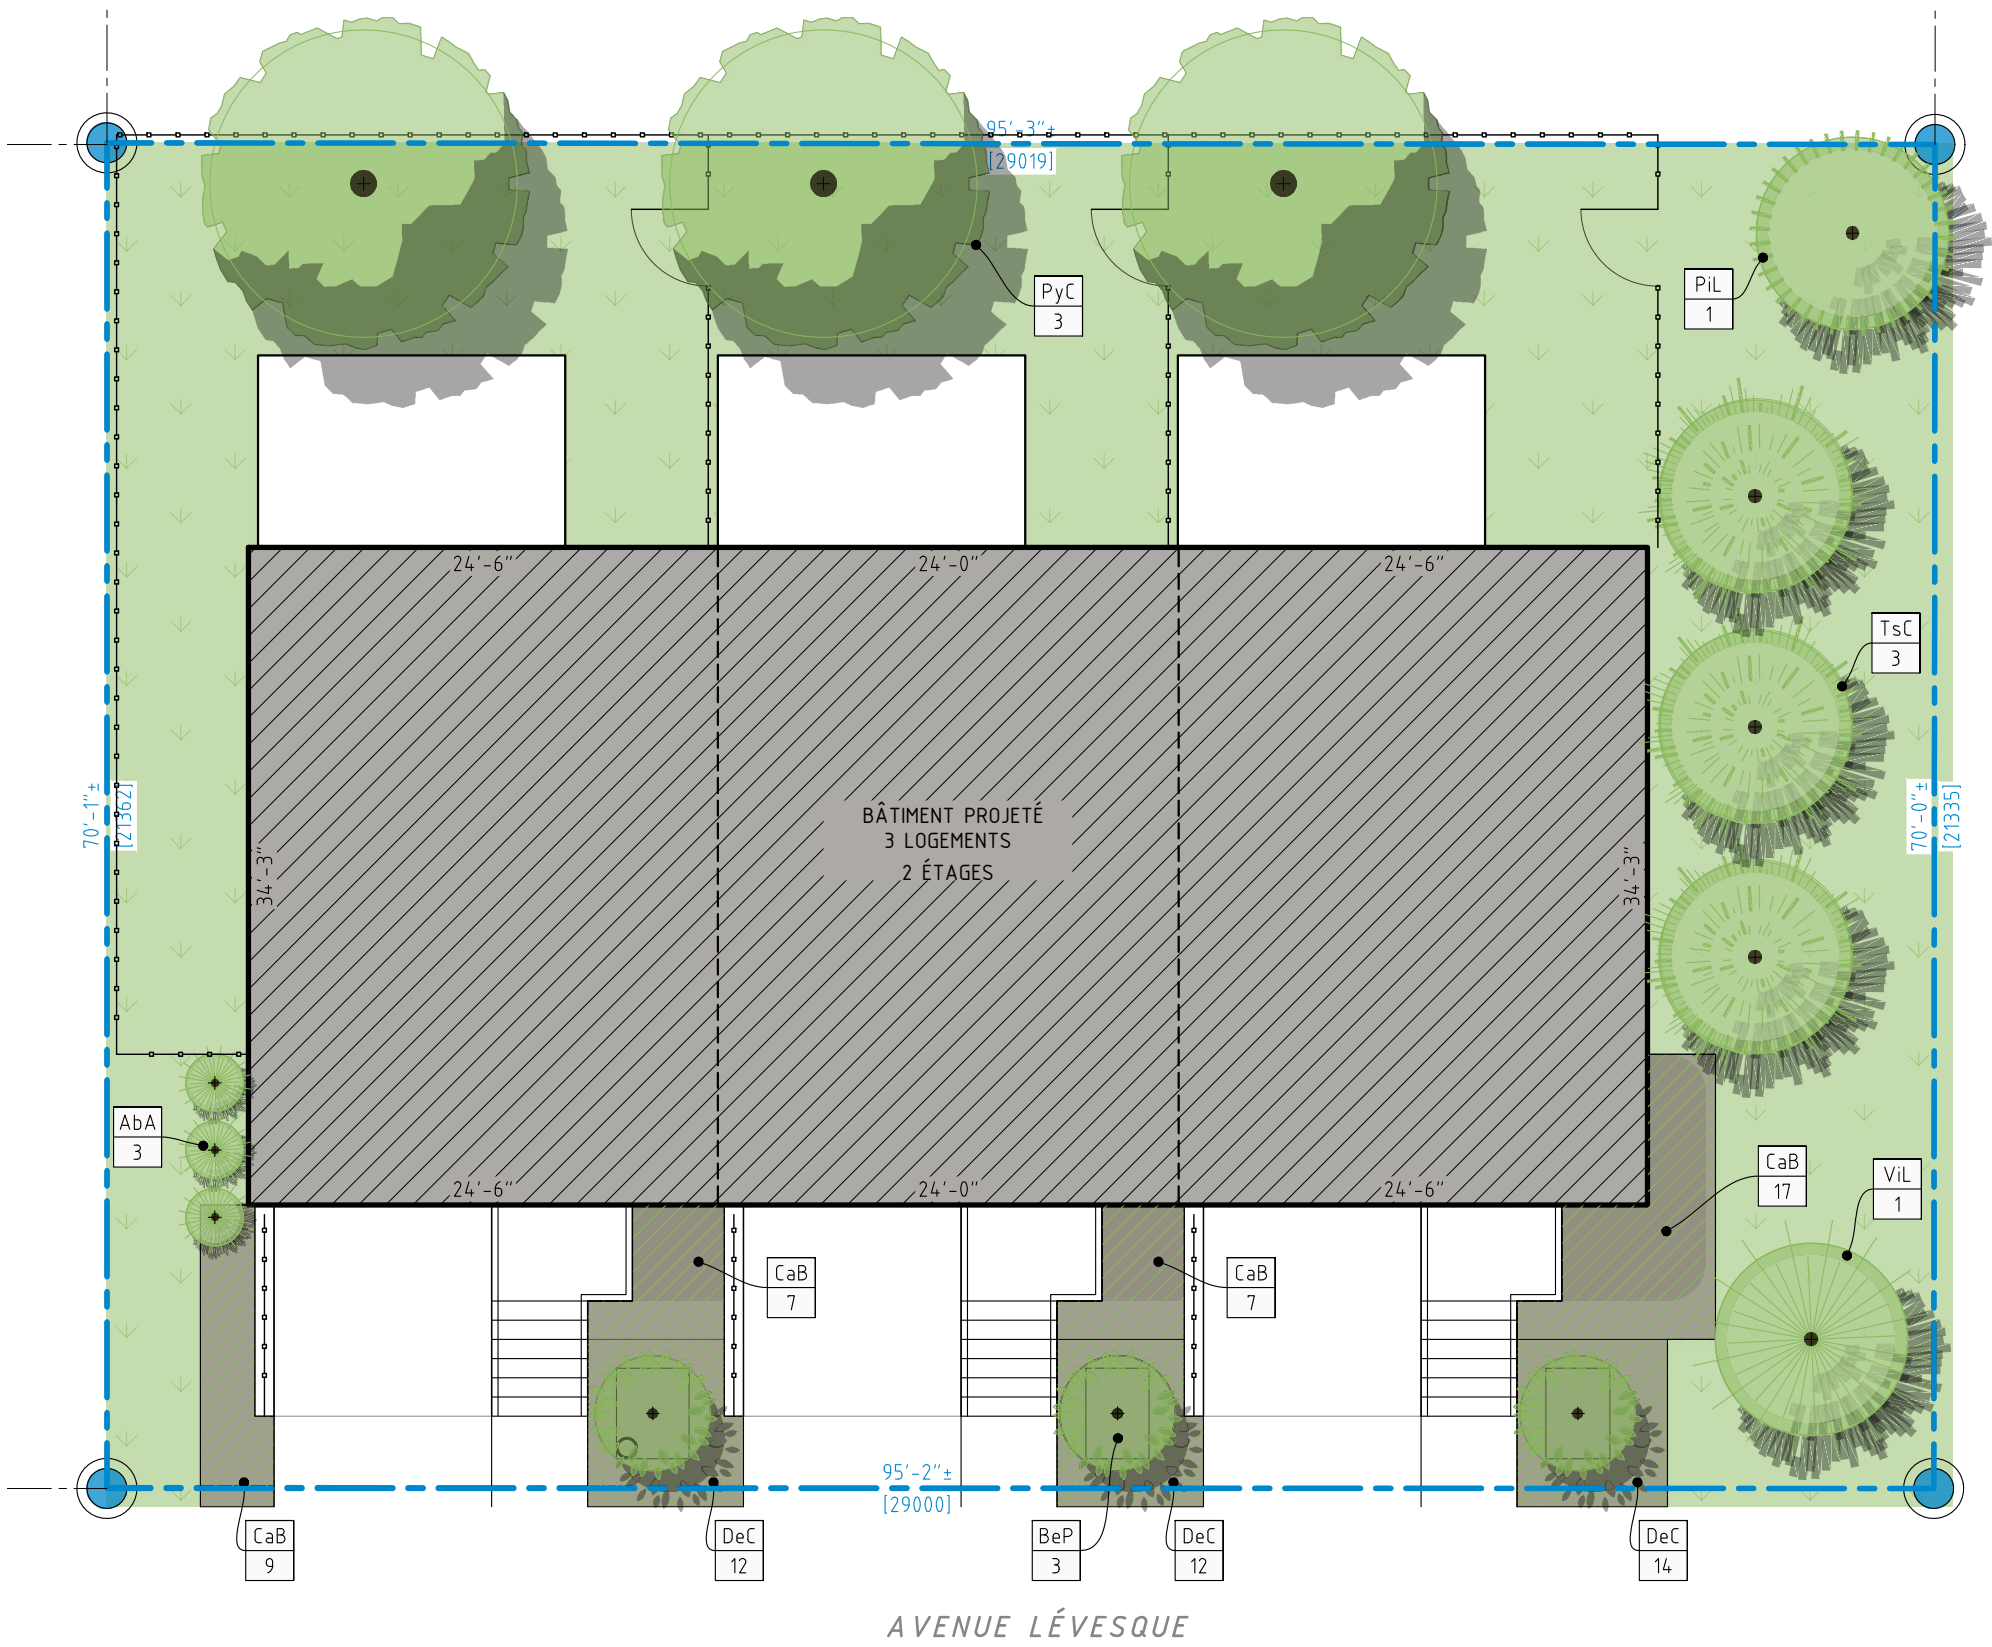

LÉGENDE DES VÉGÉTAUX				
ID	NOM BOTANIQUE	H.	L.	Qt
PyC	PYRUS CALLERYANA 'CHANTICLEER'	9m	5m	3
BeP	BETULA PLATYPHYLLA 'PARKLAND PILLAR'	9m	1.8m	3
ViL	VIBURNUM LENTAGO	5m	3m	1
TsC	TSUGA CANADENSIS 'ALBOSPICA'	5m	3m	3
PiL	PINUS LEUCODERMIS	7m	3m	1
AbA	ABIES ALBA 'PYRAMIDALIS'	4m	1.2m	3
CaB	CALAMAGROSTIS 'BRACHYTRICHA'	1m	6m	40
DeC	DESCHAMPسيا CAESPITOSA 'GOLDTAU'	1.3m	6m	38

XxX	← ID (IDENTIFICATION)
00	← QUANTITÉ

AVENUE GEORGES

AVENUE LÉVESQUE

DESSEINÉ PAR	PATRICK MAYER		
	ÉCHELLE	DATE	
CLIENT(S)	B2G - ANJOU	MAISONS DE VILLE	
PROJET	MAISONS DE VILLE		
FICHER	21020.3.dwg		
EMISSIION	No	3	(2021-05-09) - ÉMIS POUR PERMIS V3
		4	(2022-07-05) - ÉMIS POUR PERMIS V4
		5	(2022-07-05) - ÉMIS POUR PERMIS V5
		6	(2022-08-09) - ÉMIS POUR PERMIS V5.2
		7	(2022-09-08) - ÉMIS POUR PERMIS V6
	SCEAU		
	<b>PATRICK MAYER</b> ARCHITECTE		