

# RÉAMÉNAGEMENT DE LA RUE DECELLES

Séance d'information

Saint-Laurent, 19 juin 2023



# Introduction et mise en contexte

## AREF SALEM

Conseiller de la Ville pour le district de Norman-McLaren à Saint-Laurent  
et Chef de l'opposition officielle de la Ville de Montréal



# PRÉSENTATION DU CONCEPT D'AMÉNAGEMENT PERMANENT

**Yasmina Abdelhak**


Ingénieure- chargée de projet,  
Division des études techniques et de l'ingénierie à Saint-Laurent

Saint-Laurent, le 19 juin 2023

# Plan de la présentation

- Étapes du projet
- Objectifs de l'aménagement
- Concept d'aménagement
- Budget
- Échéancier visé
- Conclusion

# Étapes du projet

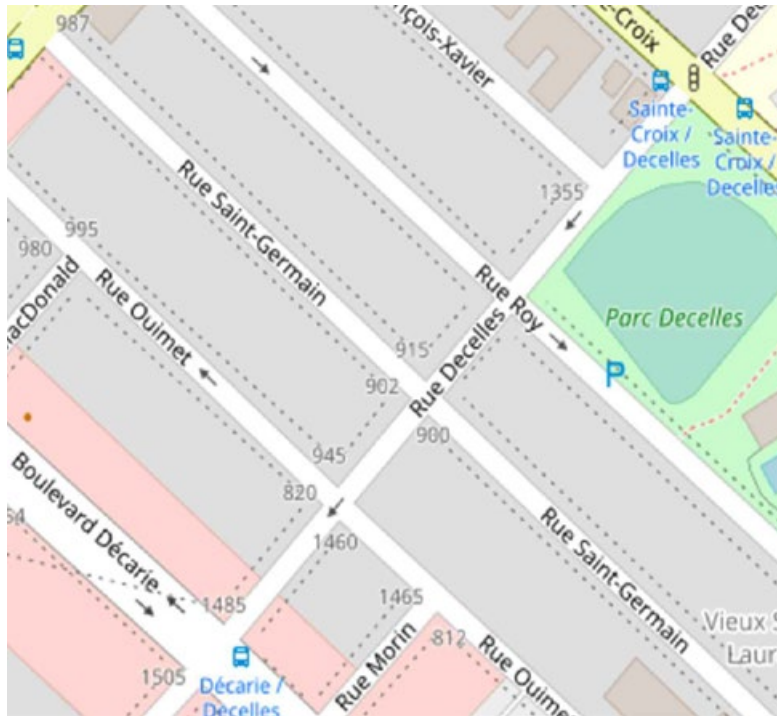

2018

- Réalisation de l'aménagement de la 1<sup>re</sup> année temporaire du projet dans le cadre du « Programme d'implantation des rues piétonnes partagées (PIRPP) »

2019  
2021

- Réalisation du concept d'aménagement de la 2<sup>e</sup> année temporaire du projet et présentation aux résidents en 2020 (travaux non réalisés)

2022  
2023


- En 2022, décision de réaliser l'aménagement permanent de la rue;
- En 2023, conception de l'aménagement permanent à l'interne.



# Objectifs de l'aménagement


- Réduction de la chaussée pour ralentir les conducteurs
- Élargissement des trottoirs pour accroître l'espace piéton
- Sécurisation des piétons depuis les stations de transports collectifs vers les écoles à proximité
- Verdissement et plantations

# Concept d'aménagement

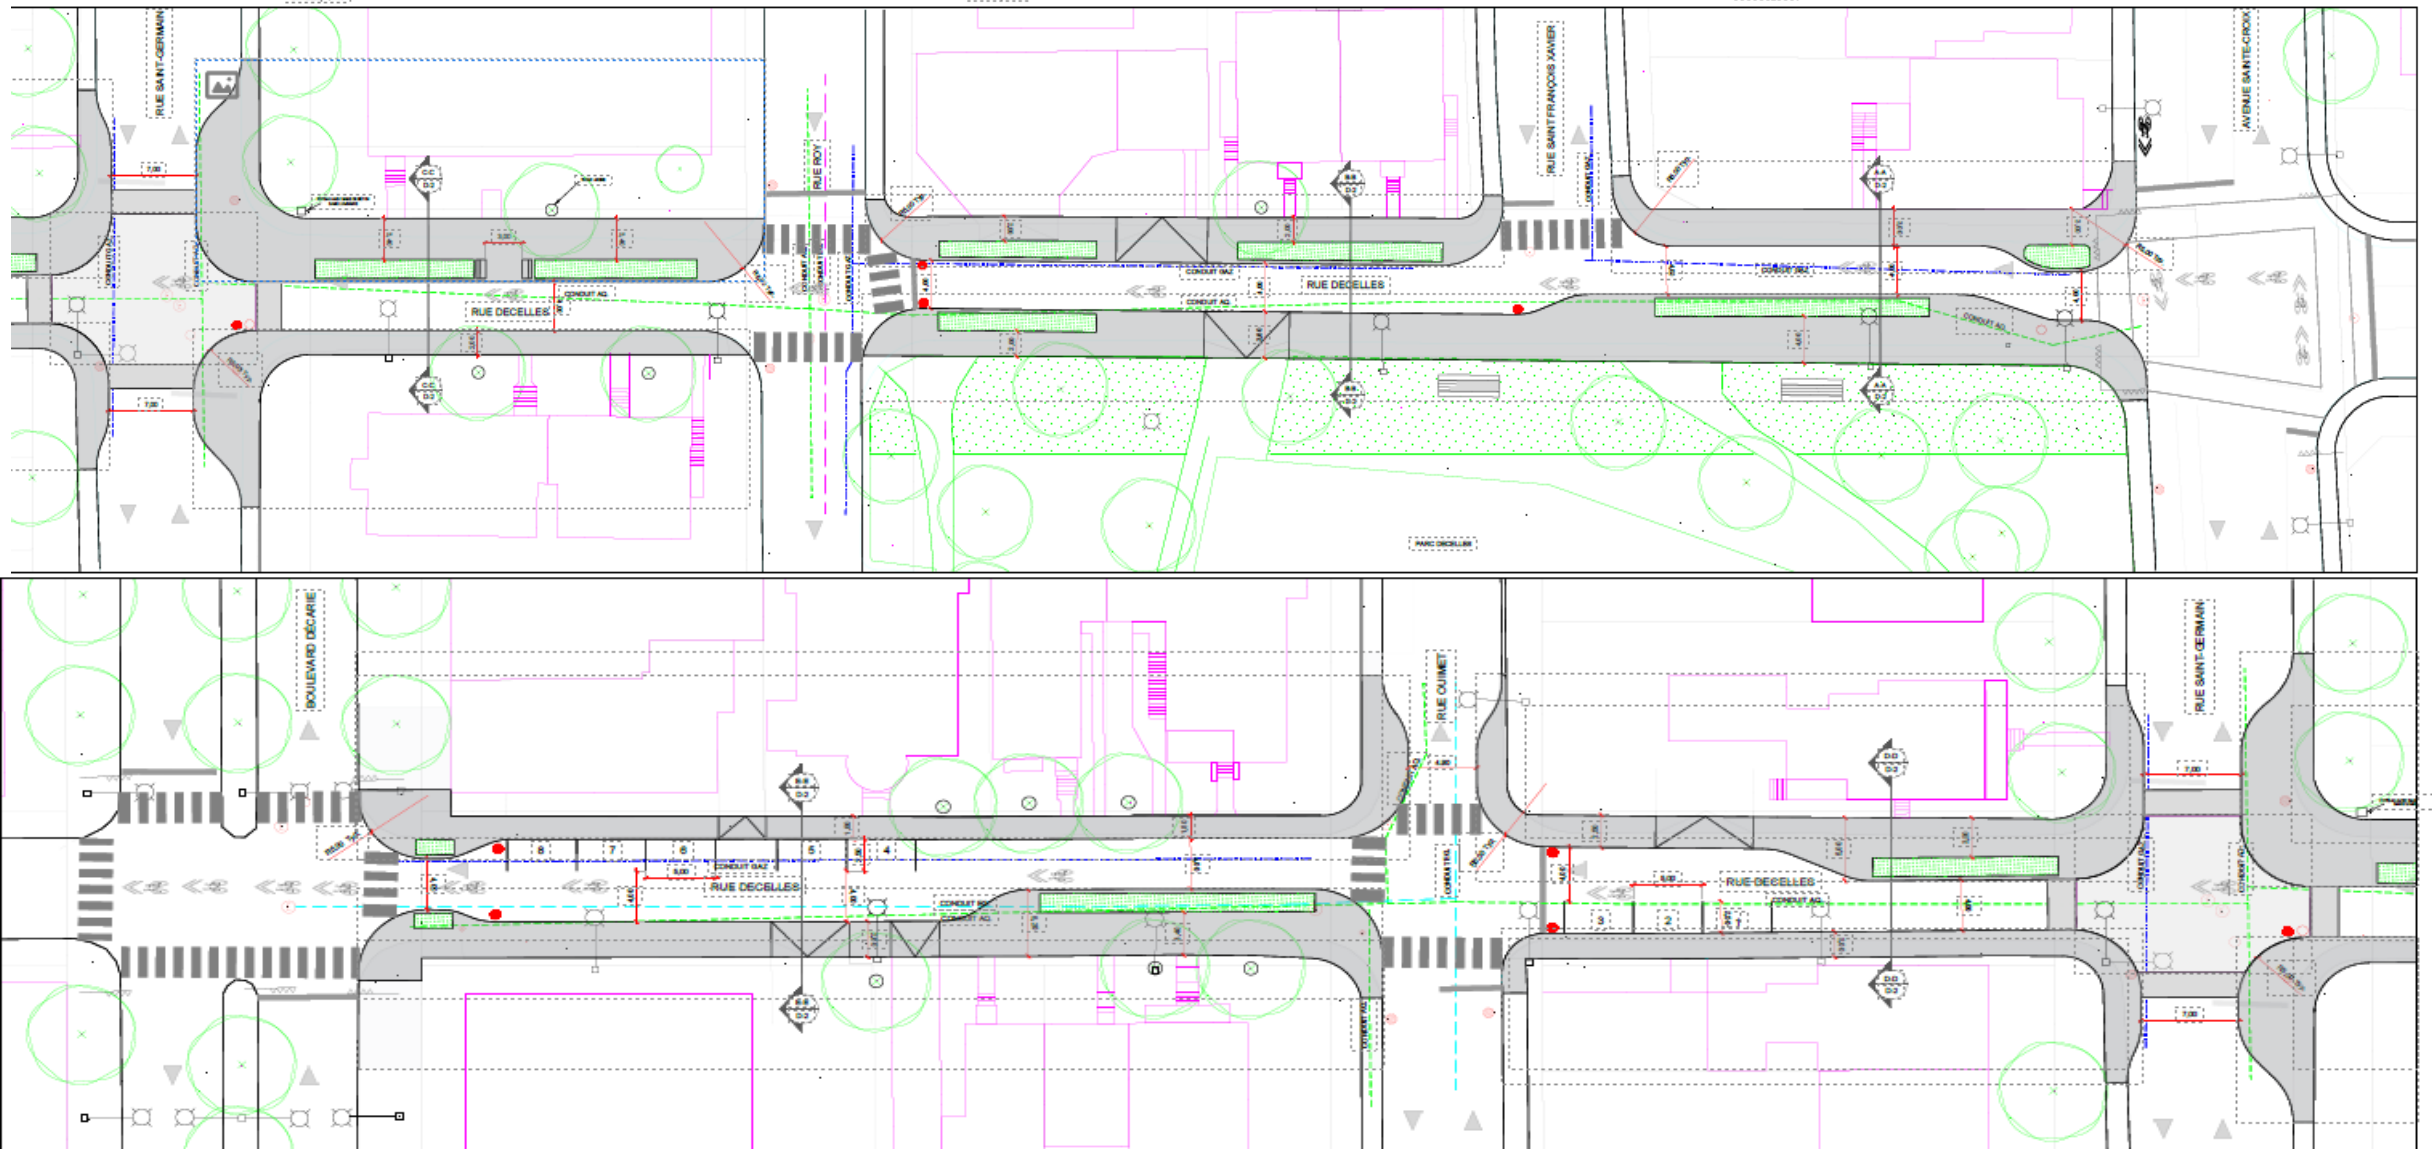

# Concept d'aménagement (suite)


Tronçon Sainte-Croix / Saint-François-Xavier

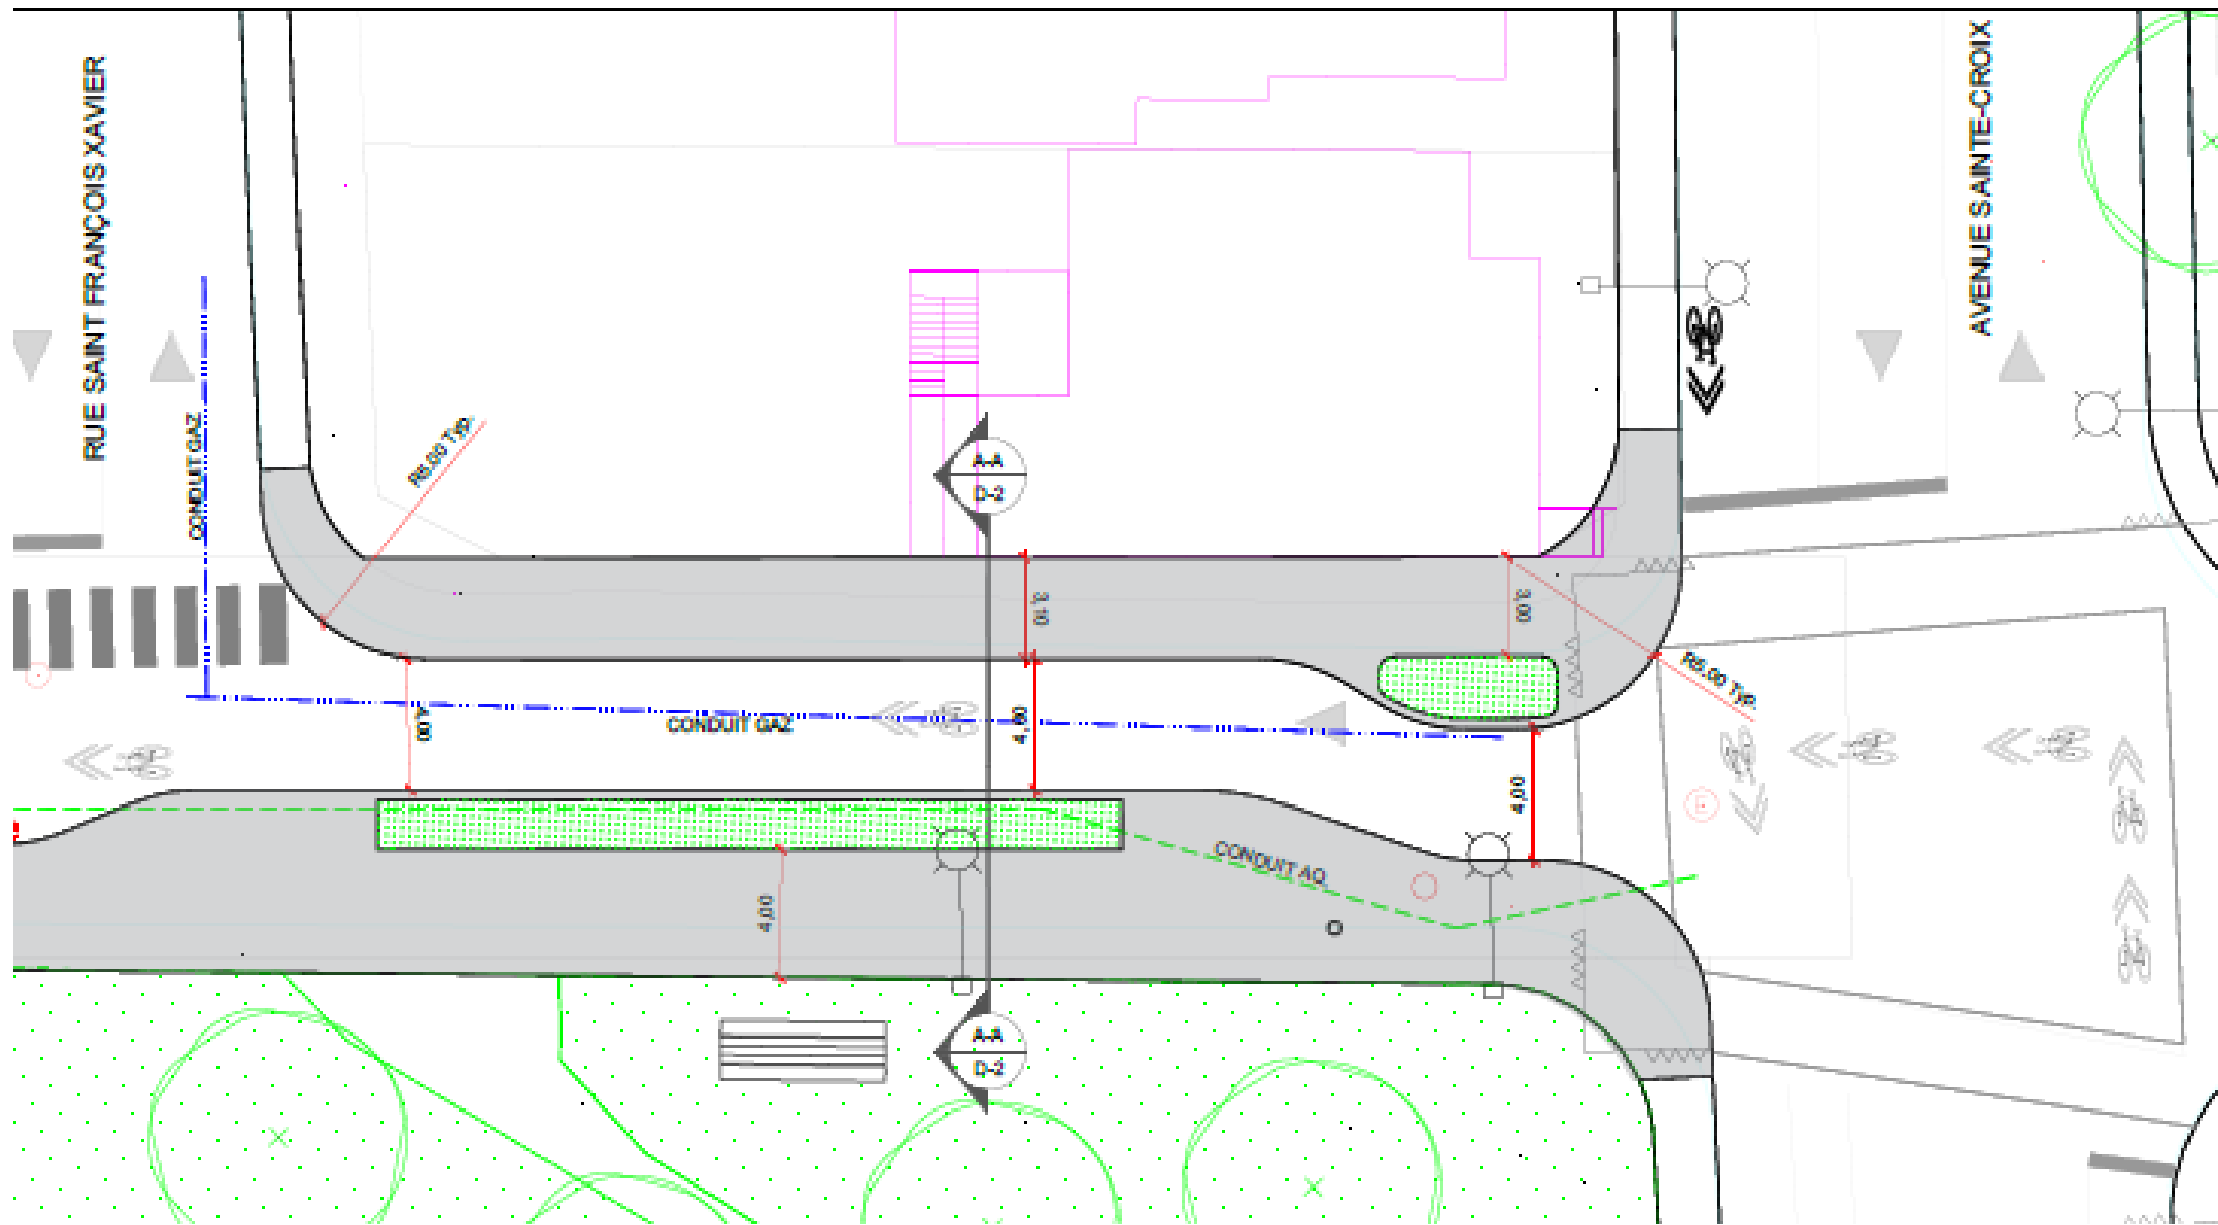




# Concept d'aménagement (suite)

Tronçon Saint-François-Xavier / Roy

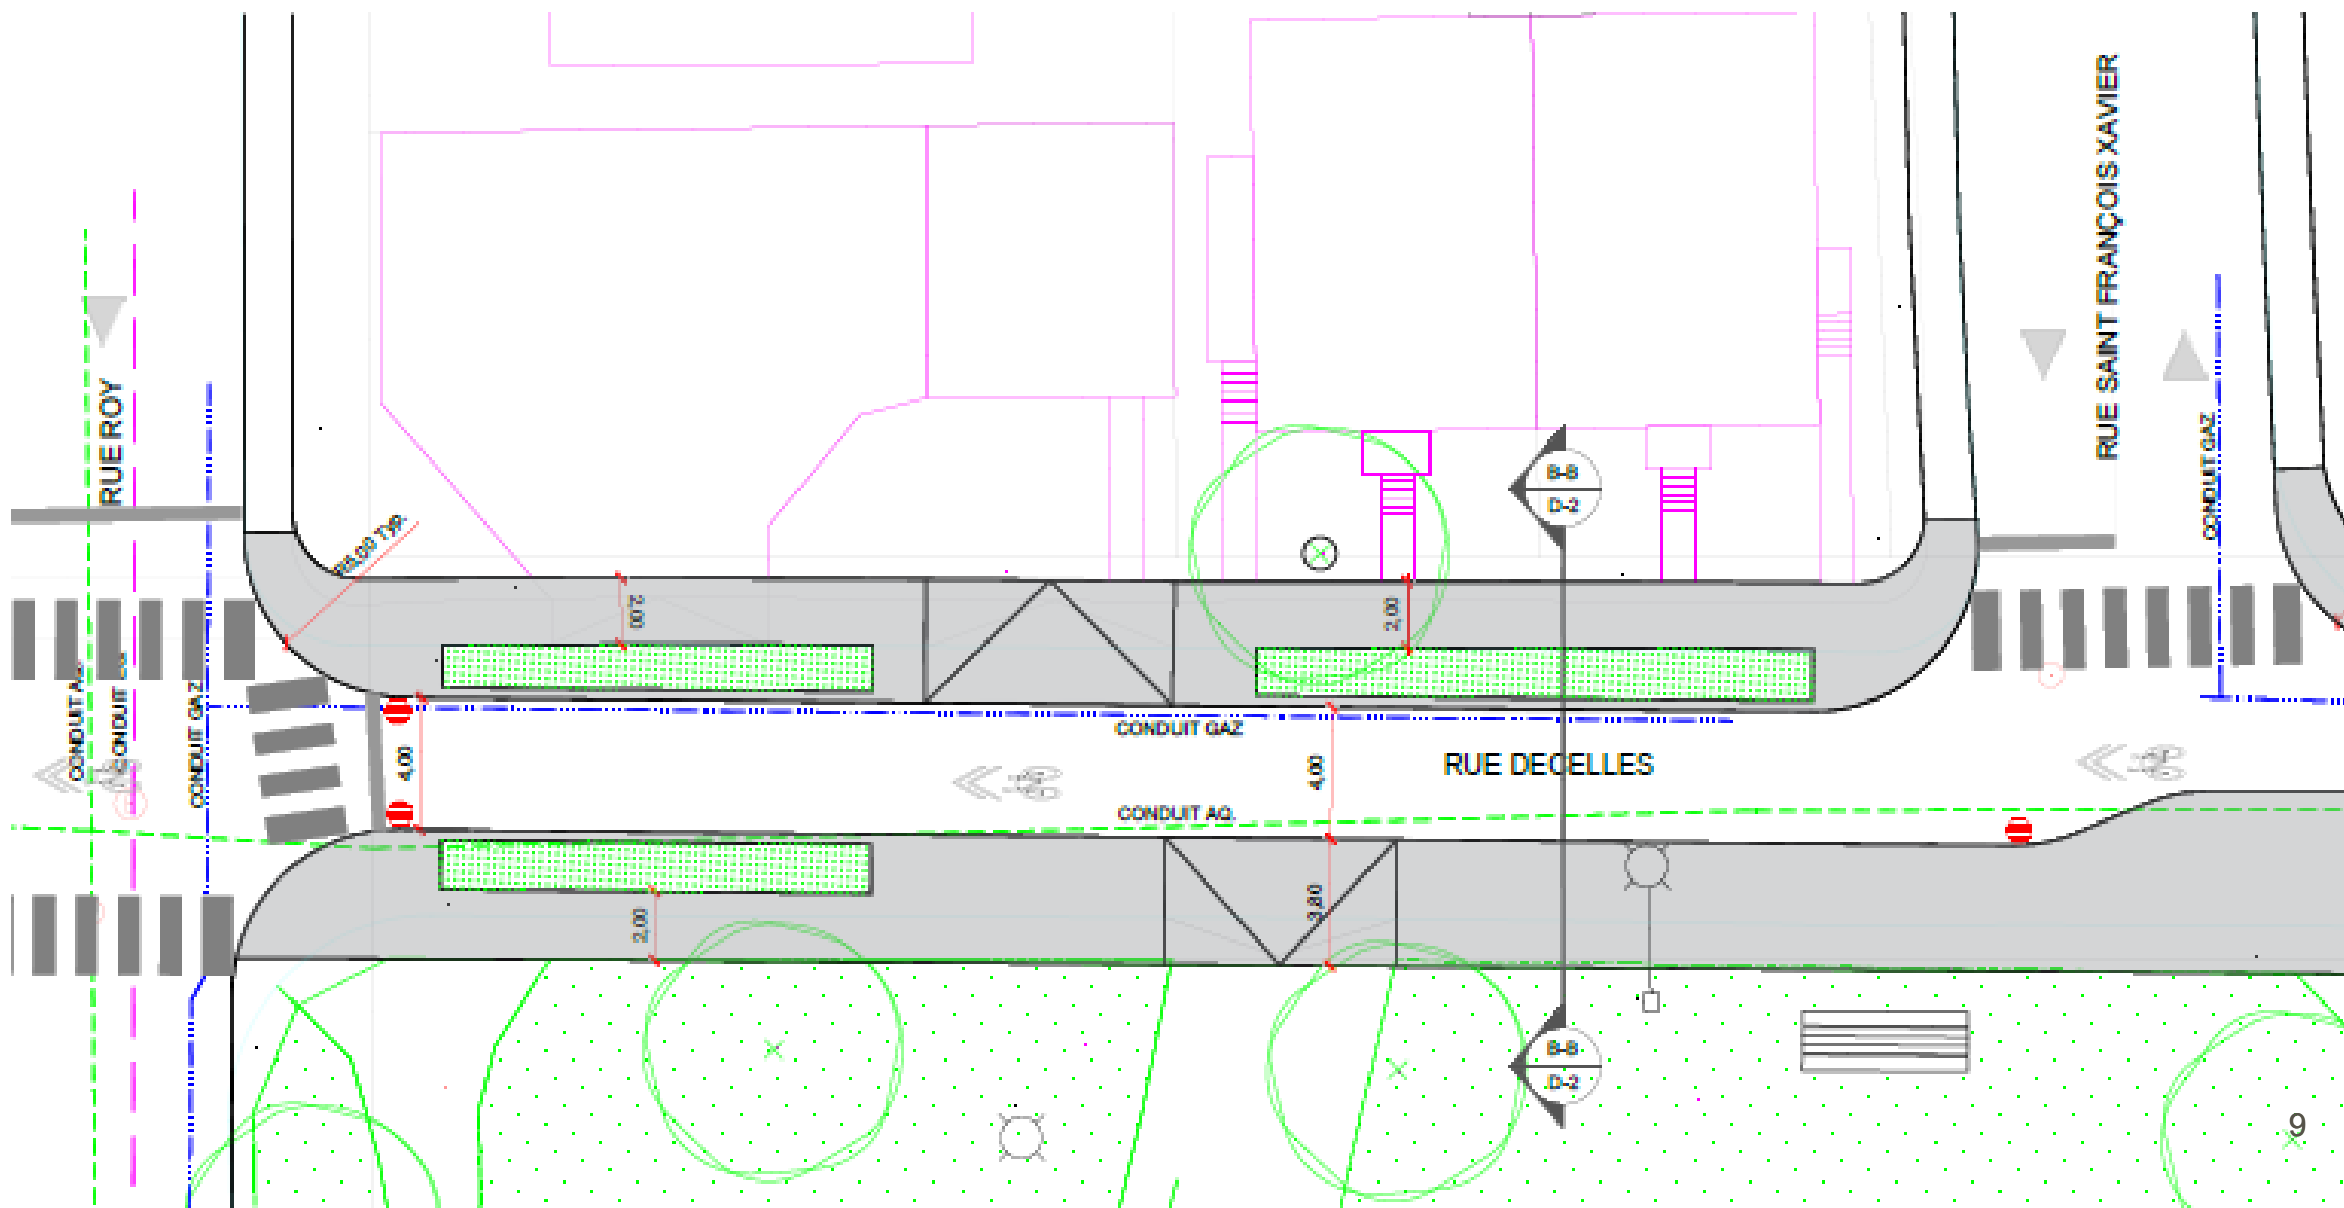


# Concept d'aménagement (suite)

## Coupes transversales

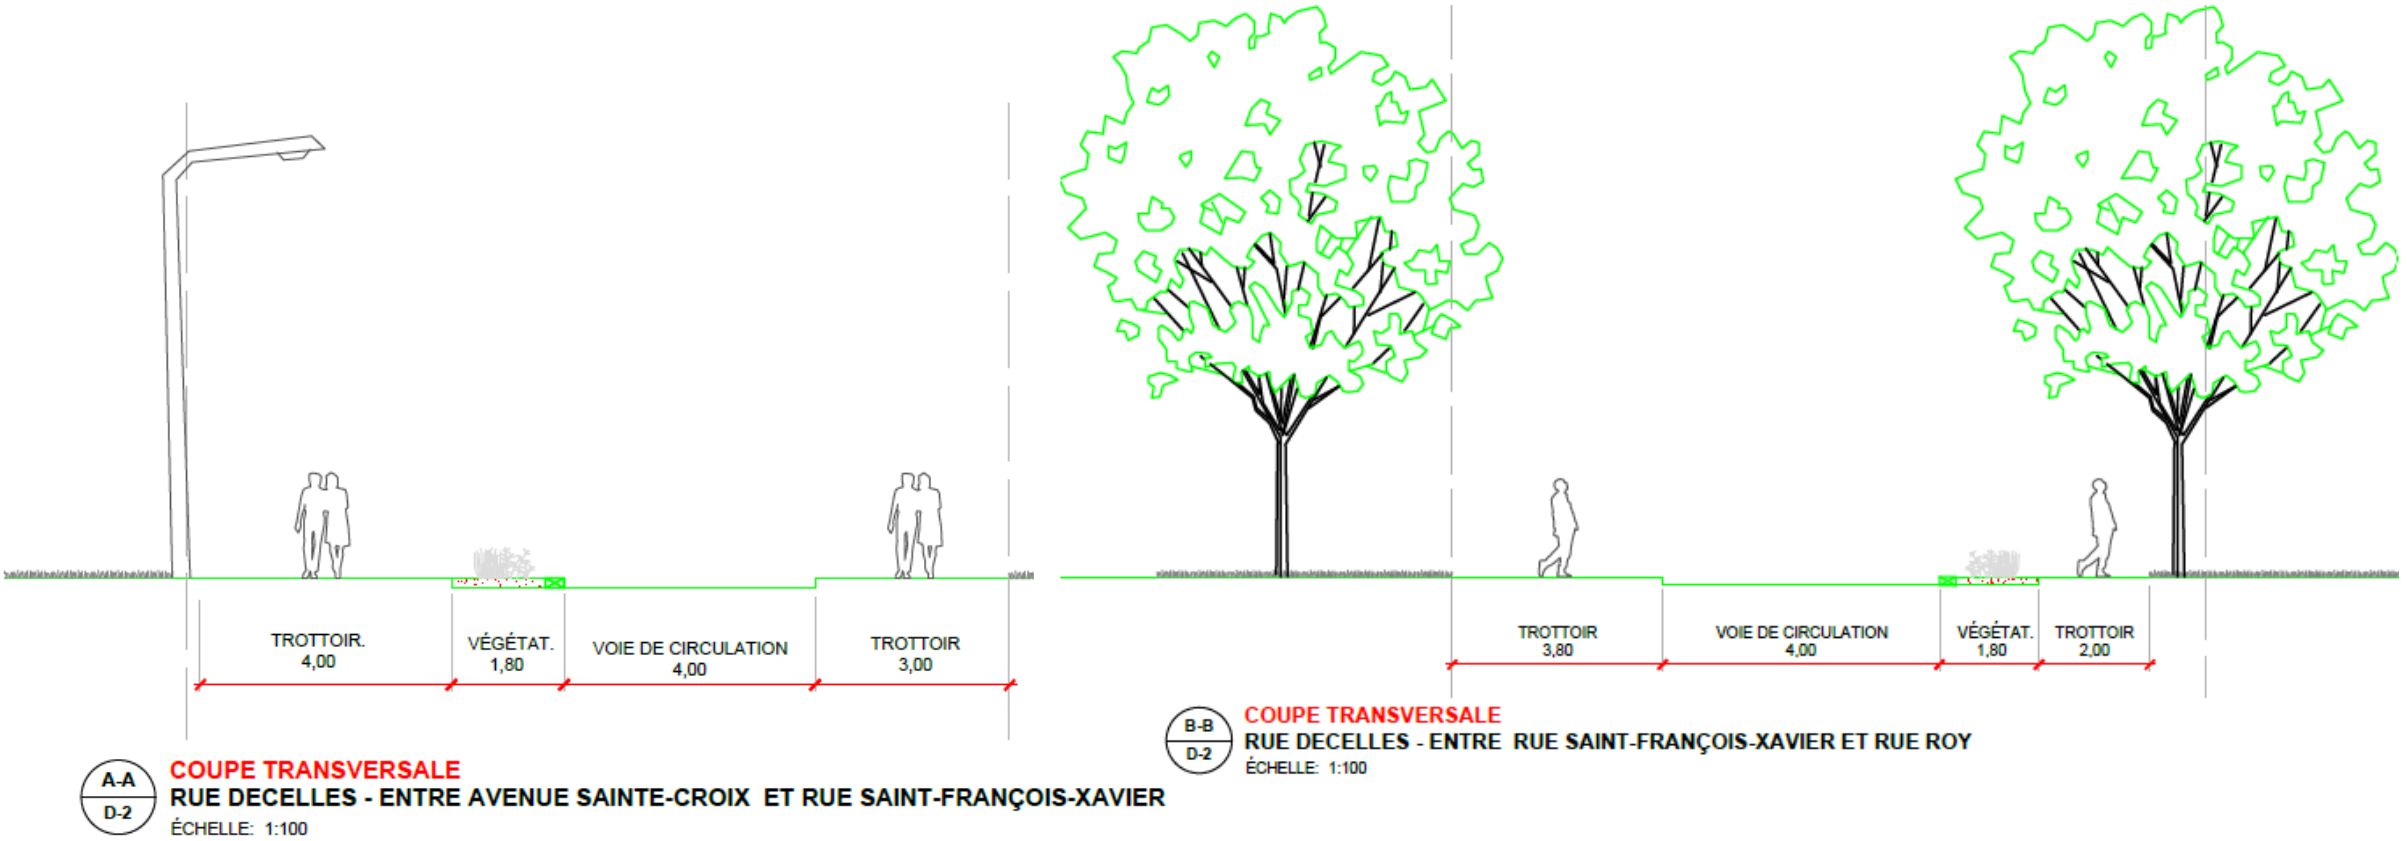



# Concept d'aménagement (suite)

Tronçon Roy / Saint-Germain

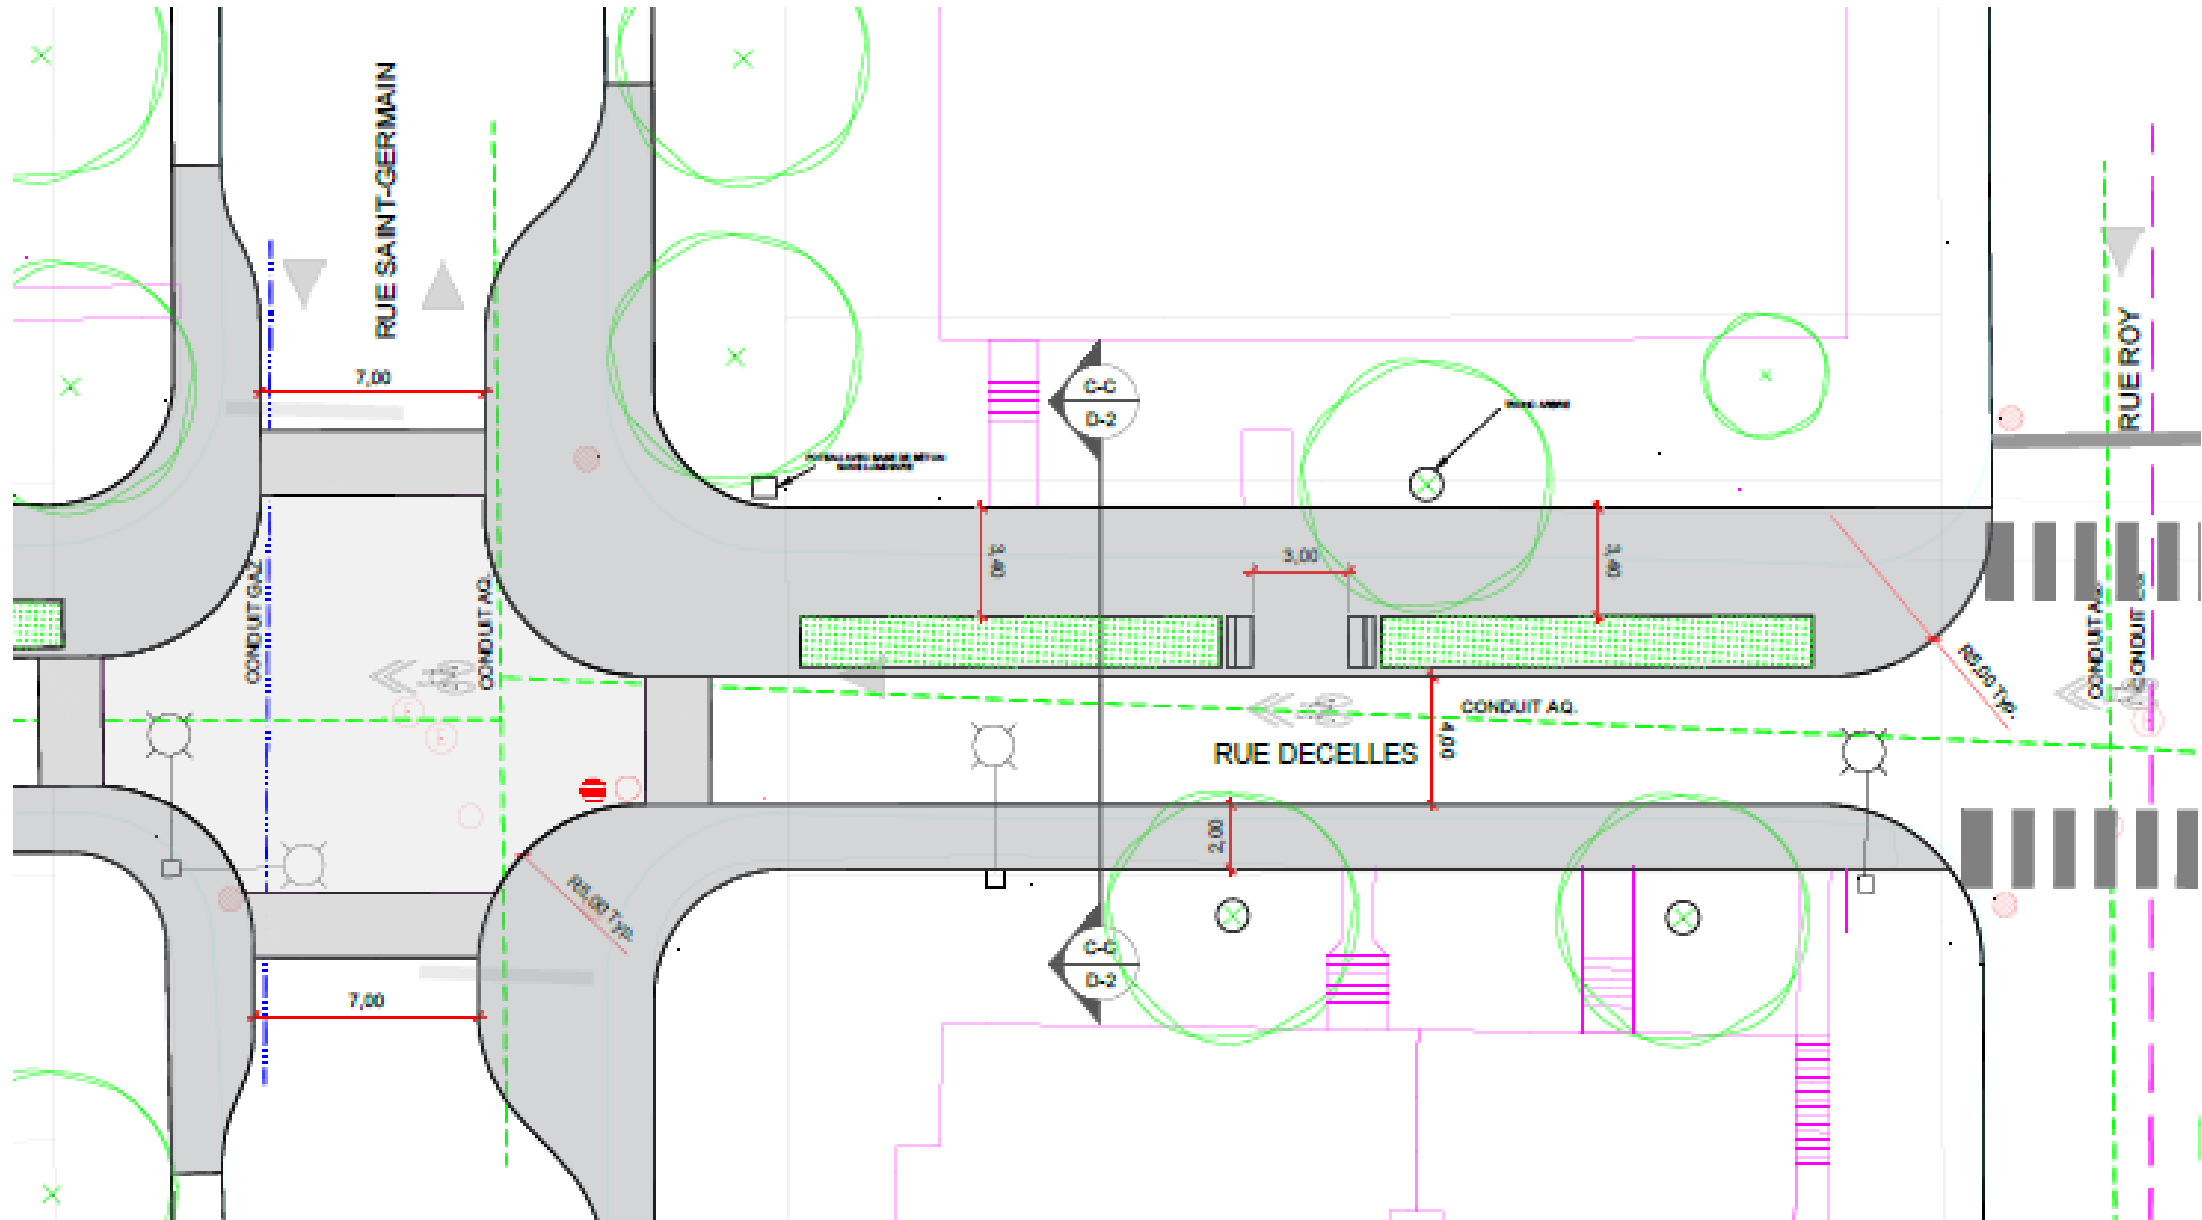

# Concept d'aménagement (suite)

## Coupe transversale

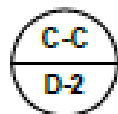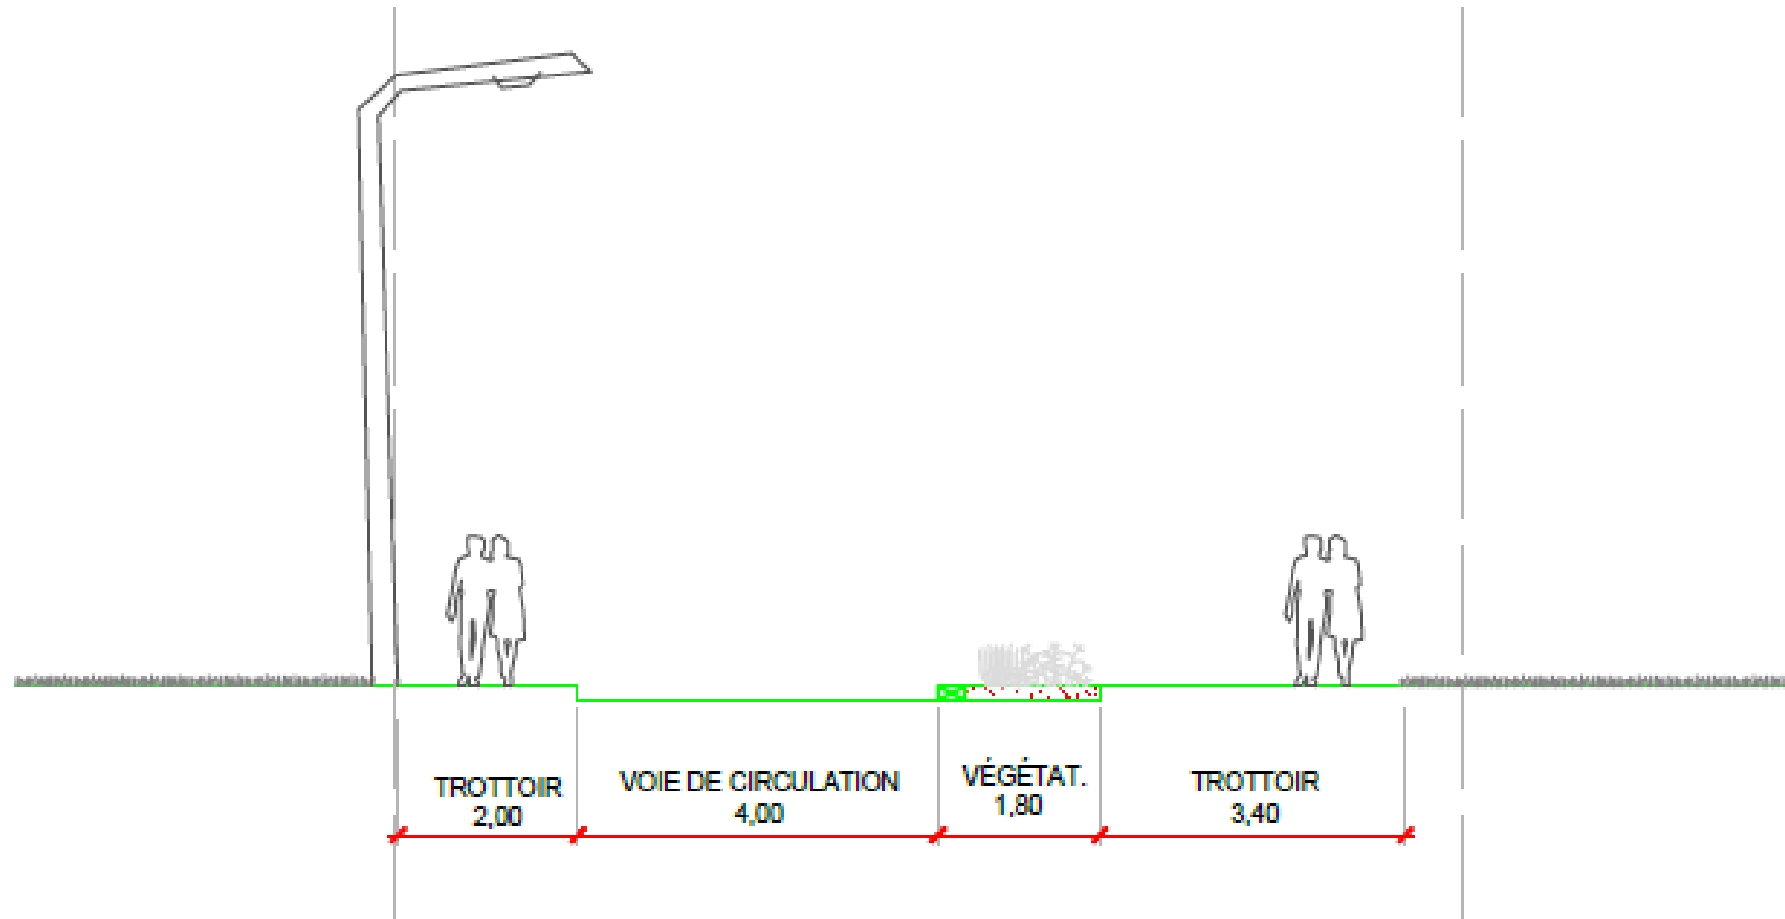


**COUPE TRANSVERSALE**

**RUE DECELLES - ENTRE RUE ROY ET RUE SAINT-GERMAIN**

ÉCHELLE: 1:100



# Concept d'aménagement (suite)

Tronçon Saint-Germain / Ouimet

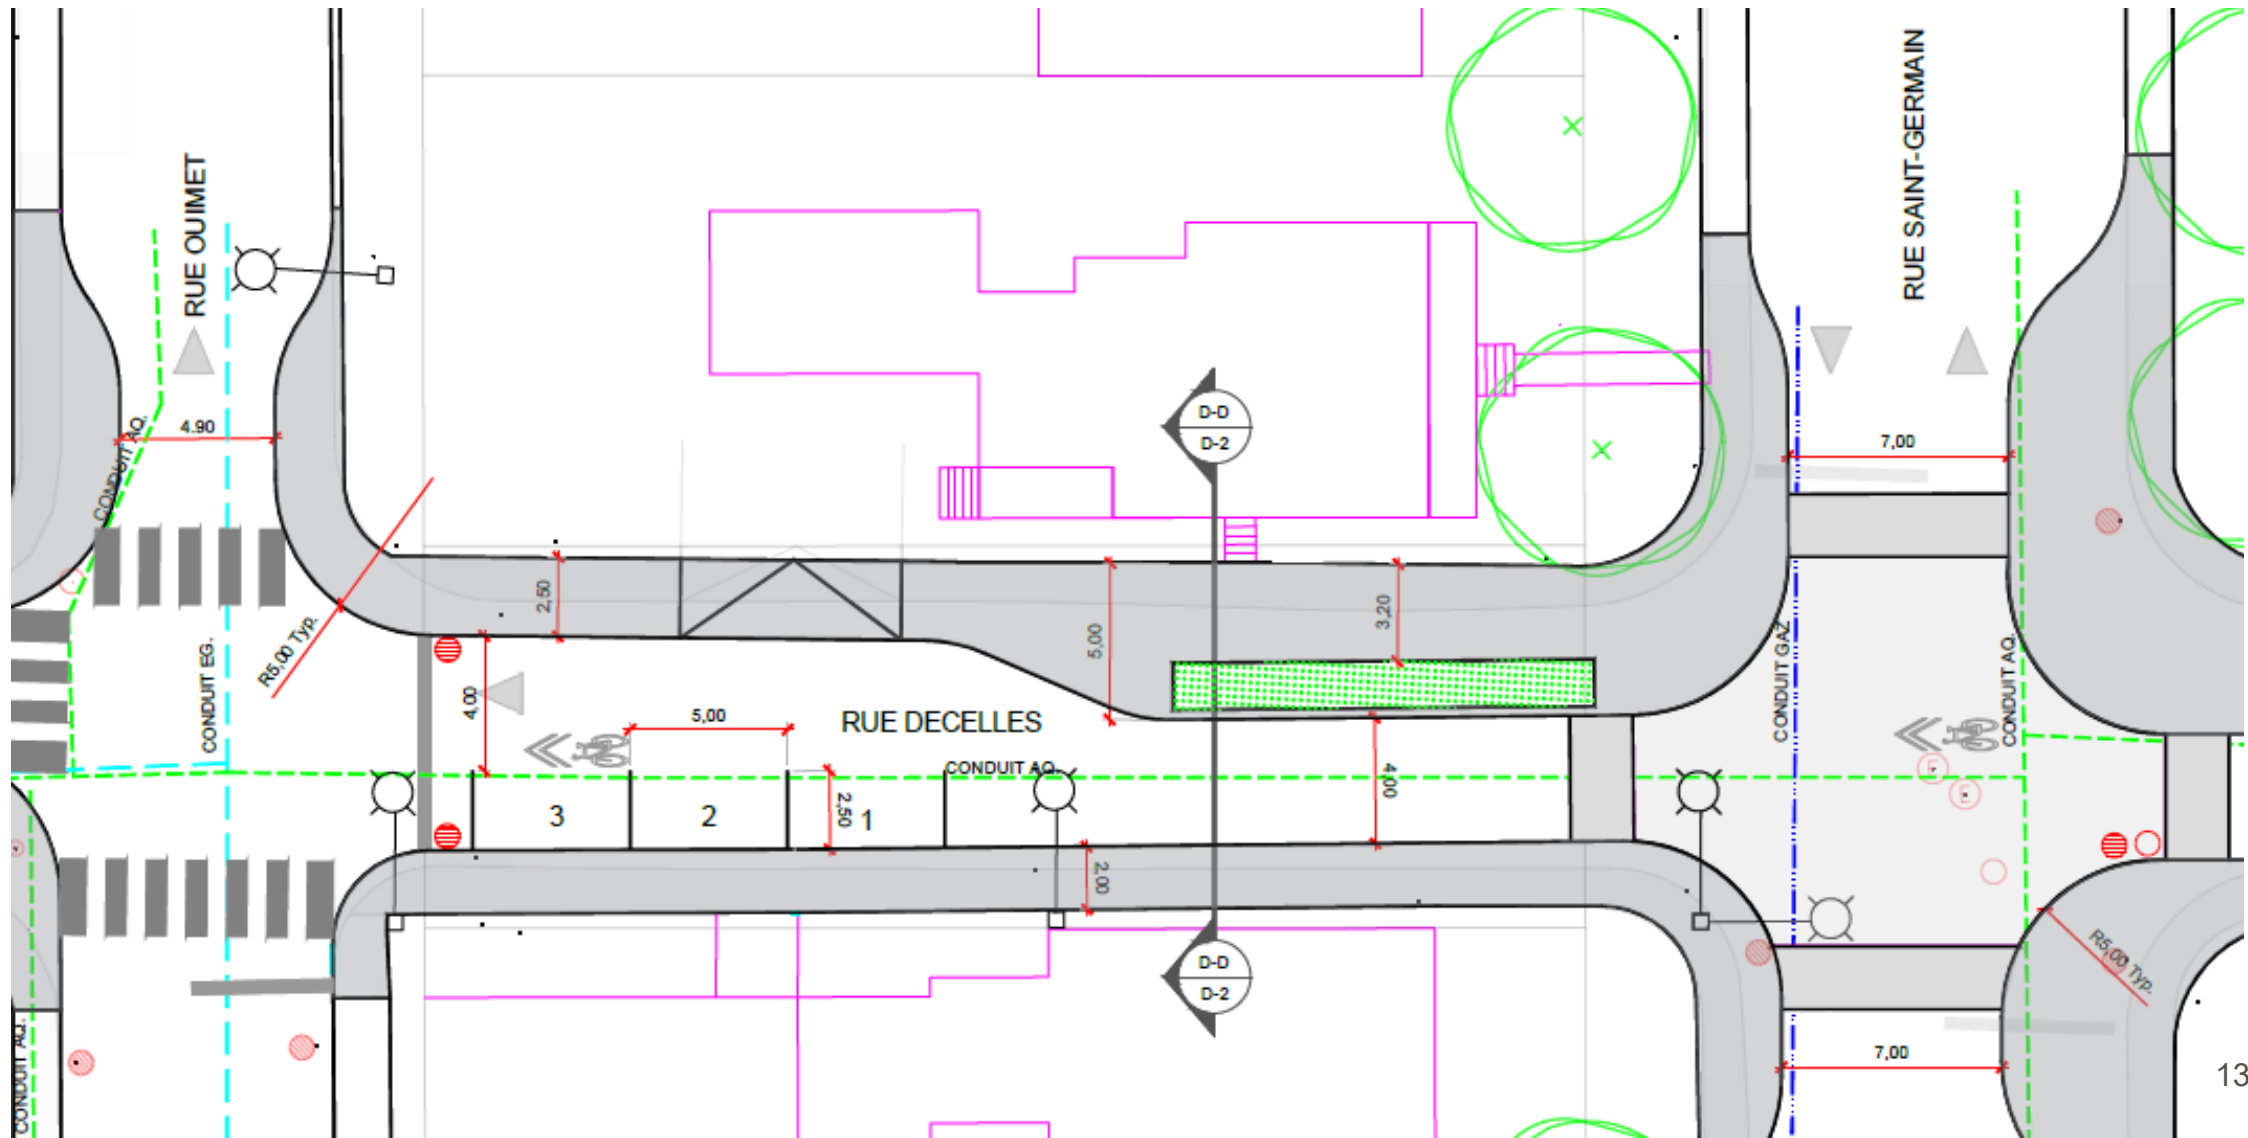

# Concept d'aménagement (suite)

## Coupe transversale

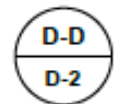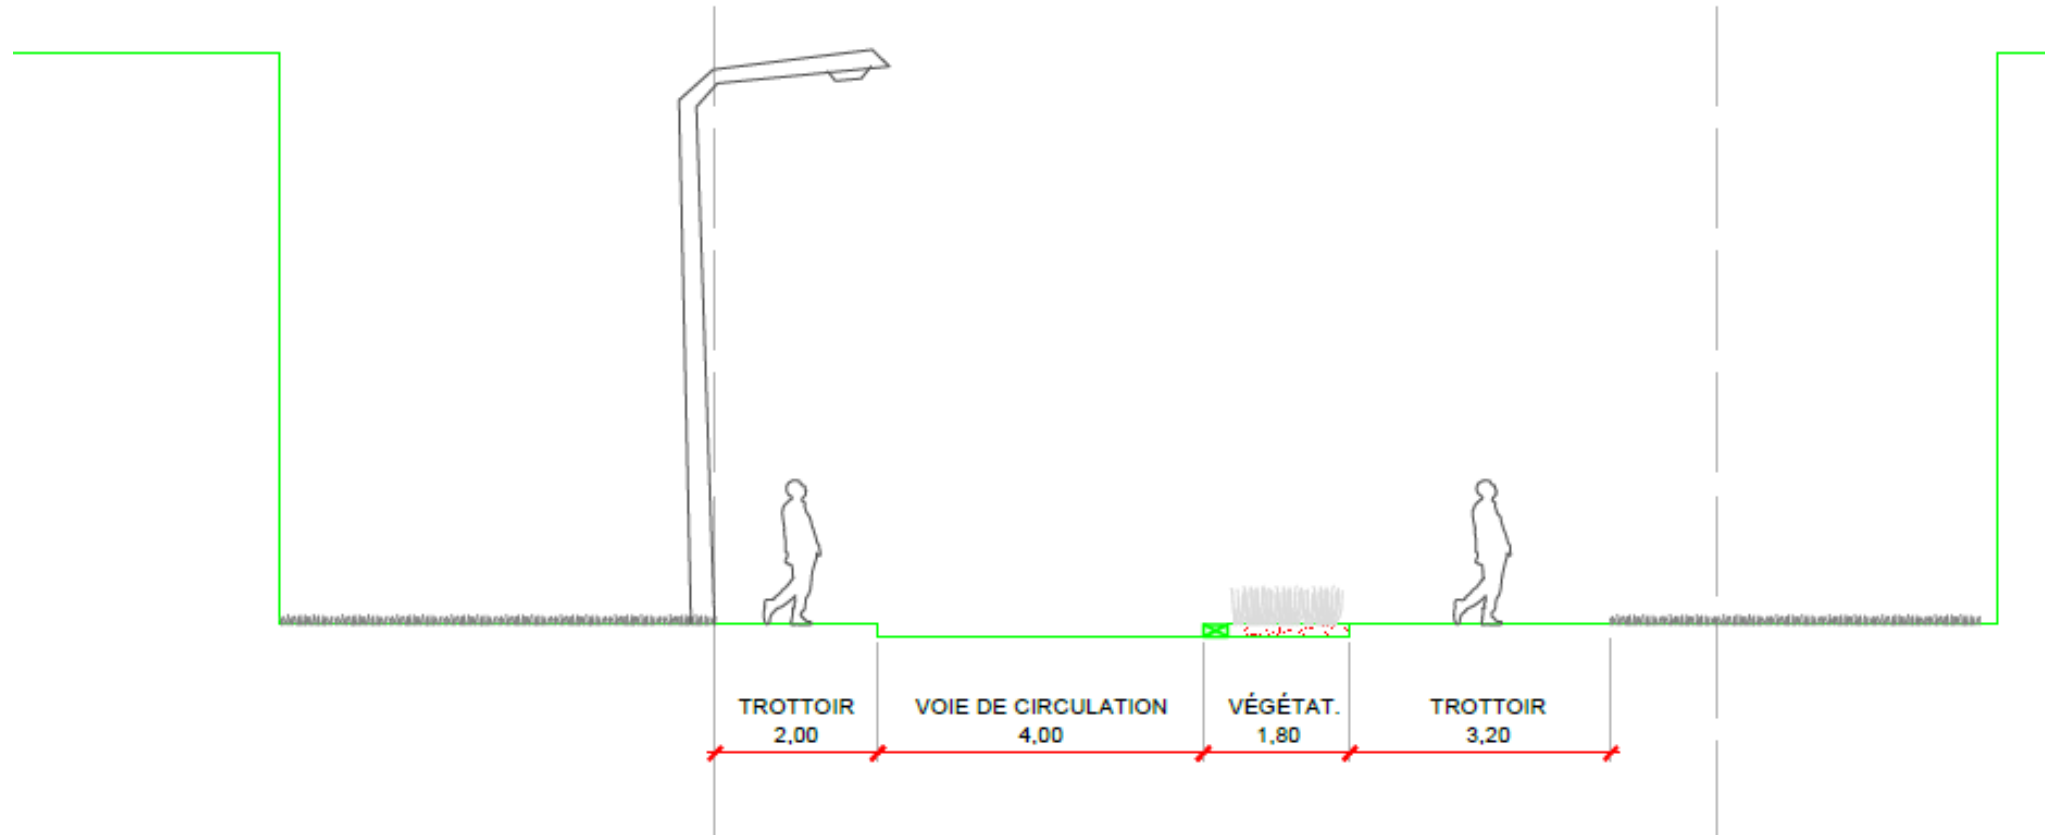


**COUPE TRANSVERSALE**  
**RUE DECELLES - ENTRE RUE SAINT-GERMAIN ET RUE OUIMET**

ÉCHELLE: 1:100


# Concept d'aménagement (suite)

Tronçon Ouimet / Décarie

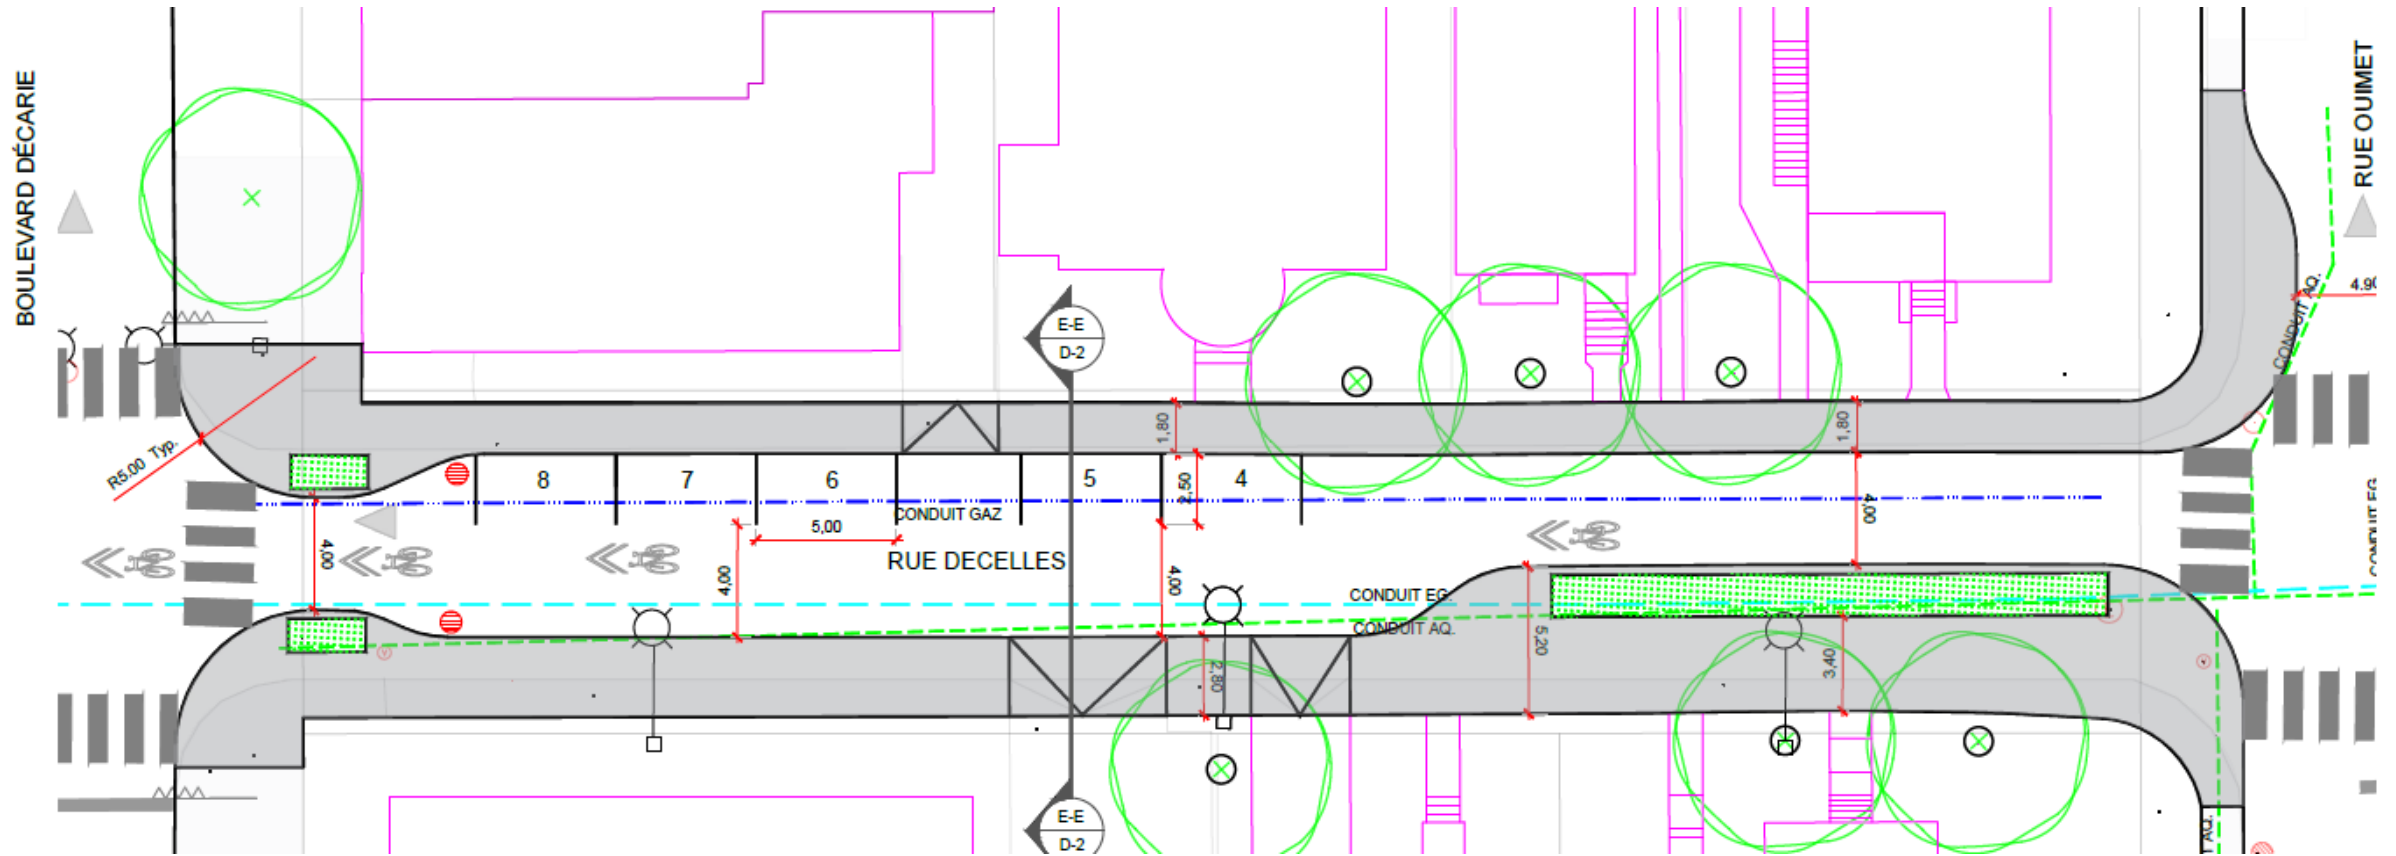

# Concept d'aménagement (suite)

Coupe transversale

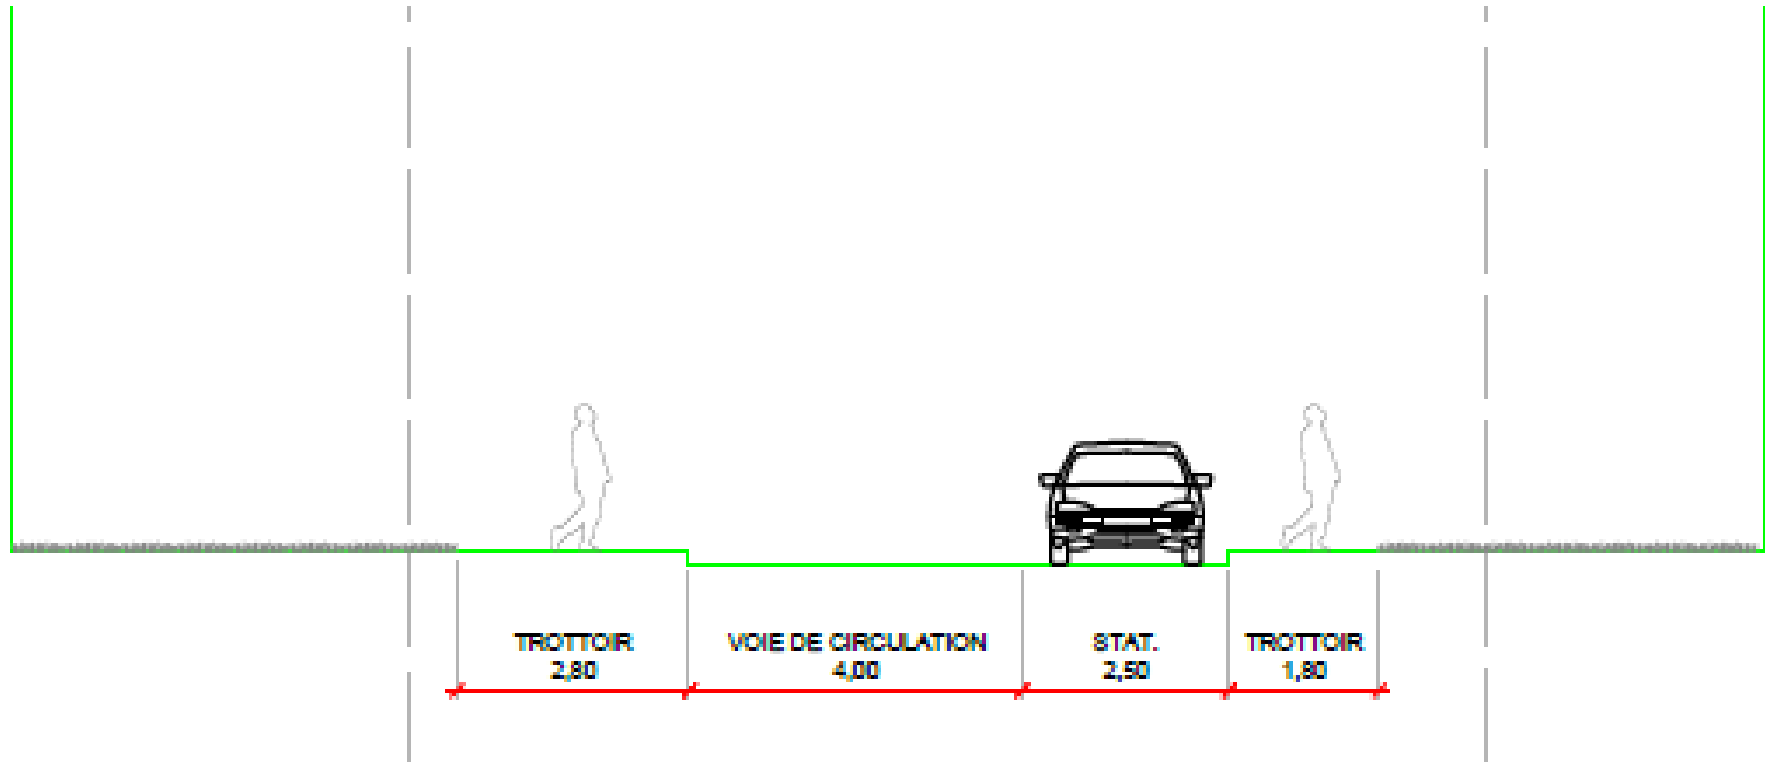

**COUPE TRANSVERSALE**

**RUE DECELLES - ENTRE RUE OUMET ET BOULEVARD DÉCARIE**

ÉCHELLE: 1:100



# Budget

	Consultation publique	Services professionnels	Travaux	Total
Phase temporaire 1	13 200 \$	50 000 \$	130 000 \$	193 200 \$
Phase temporaire 2	11 100 \$	72 900 \$	-	84 000 \$
Phase permanente	-	189 000 \$	2 330 000 \$	2 519 000 \$
				<b>2 796 200 \$</b>

# Échéancier Visé

Présentation du projet aux populations concernées	juin 2023
Plans et devis	mai - août 2023
Appel d'offres pour les travaux	septembre 2023
Octroi de contrat pour les travaux	octobre 2023
Début des travaux	automne 2023
Fin des travaux	automne 2024


**N.B. : Les travaux de réhabilitation de conduite d'eau sur le tronçon Sainte-Croix/ Roy sont prévus au printemps 2024 pour une durée d'environ 10 semaines.**

# Conclusion

- Rue embellie et conviviale
- Trottoirs élargis pour améliorer l'expérience piétonne
- Chaussée rétrécie pour ralentir les véhicules
- Intersections sécurisées

# PÉRIODE DE QUESTIONS

# RÉAMÉNAGEMENT DE LA RUE DECELLES

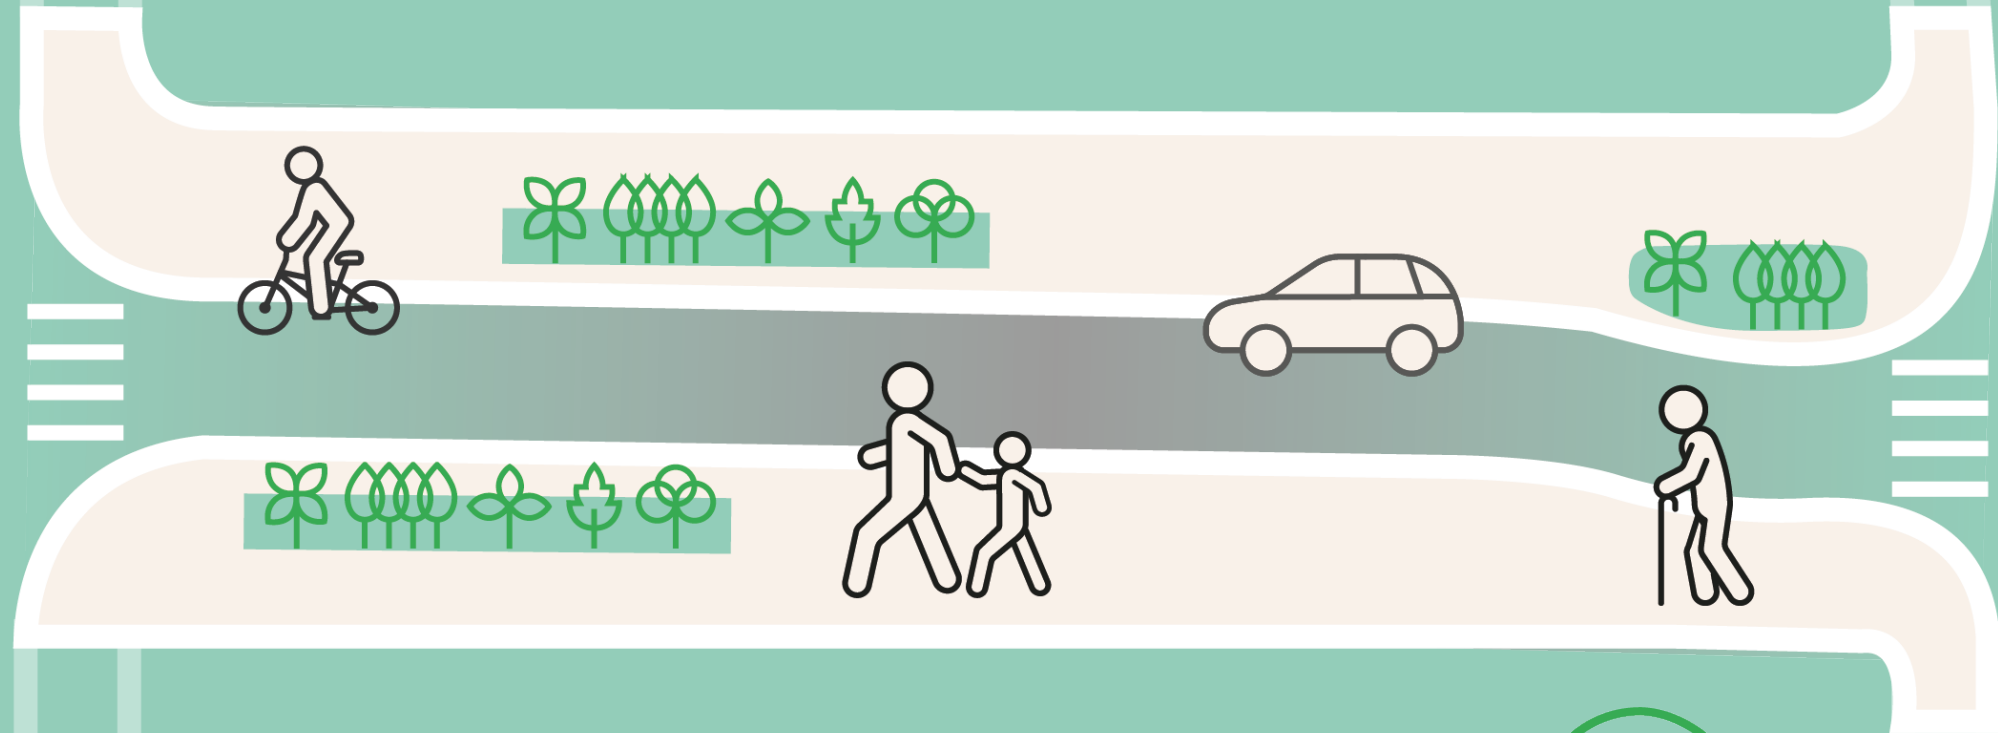

Présentation disponible sur  
[montreal.ca/saint-laurent](http://montreal.ca/saint-laurent)

