

Ville de Montréal

## RÈGLEMENT D'URBANISME

### ANNEXE A

ARRONDISSEMENT  
ROSEMONT -- PETITE-PATRIE

MODES D'IMPLANTATION



LÉGENDE


ISOLÉ  
JUMELÉ  
CONTIGU

RÈGLES D'INSERTION

PARC



LIMITE DE SECTEUR

LIMITE DE  
L'ARRONDISSEMENT

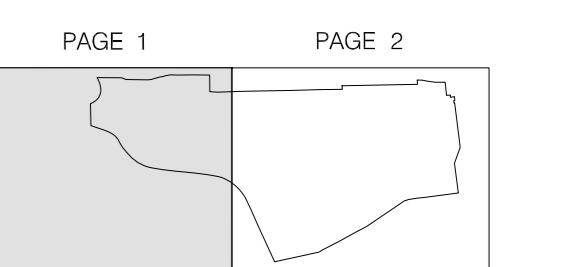


MI-1 (05-2019)

ÉCHELLE 1:5000

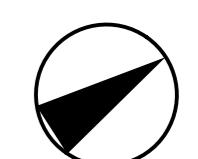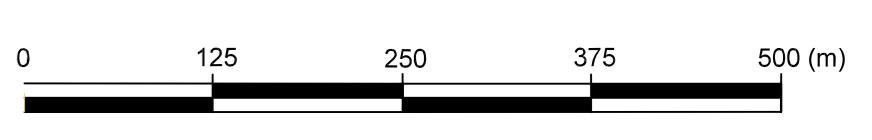

Sources  
Terrain et bâti: Service des infrastructures, du transport et de l'environnement (SITE).  
Division de la géomatique, 2009.  
Mise à jour par le Service de technologies d'information (STI).  
Division exploitation et évolution des applications, septembre 2013.  
Données réglementaires: Direction de l'aménagement du territoire et des services aux entreprises,  
Arrondissement de Rosemont-La Petite-Patrie  
Réalisé par la Division exploitation et évolution des applications (STI)

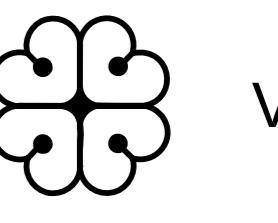

Ville de Montréal

RÈGLEMENT D'URBANISME

ANNEXE A

ARRONDISSEMENT  
ROSEMONT – PETITE-PATRIE

MODES D'IMPLANTATION



LÉGENDE


ISOLÉ  
JUMELÉ  
CONTIGU

RÈGLES D'INSERTION

PARC

LIMITE DE SECTEUR


LIMITE DE  
L'ARRONDISSEMENT

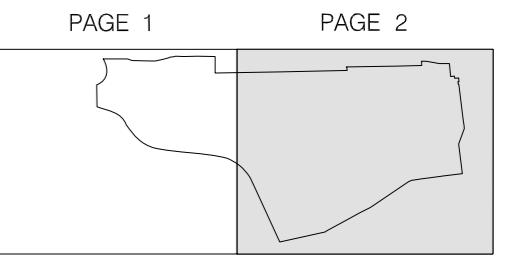

MI-2 (07-2018)

ÉCHELLE 1:5000

0 125 250 375 500 (m)

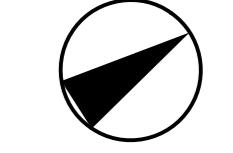

Sources :  
Terrain et bâti : Service des infrastructures, du transport et de l'environnement (SITE).  
Division de la géomatique, 2009.  
Mise à jour par le Service de technologies d'information (STI).  
Division de l'aménagement et du développement des terrains, 2013.  
Données réglementaires : Direction de l'aménagement urbain et des services aux entreprises, Arrondissement de Rosemont-La-Petite-Patrie.  
Réalisée par la Division exploitation et évolution des applications (STE).