


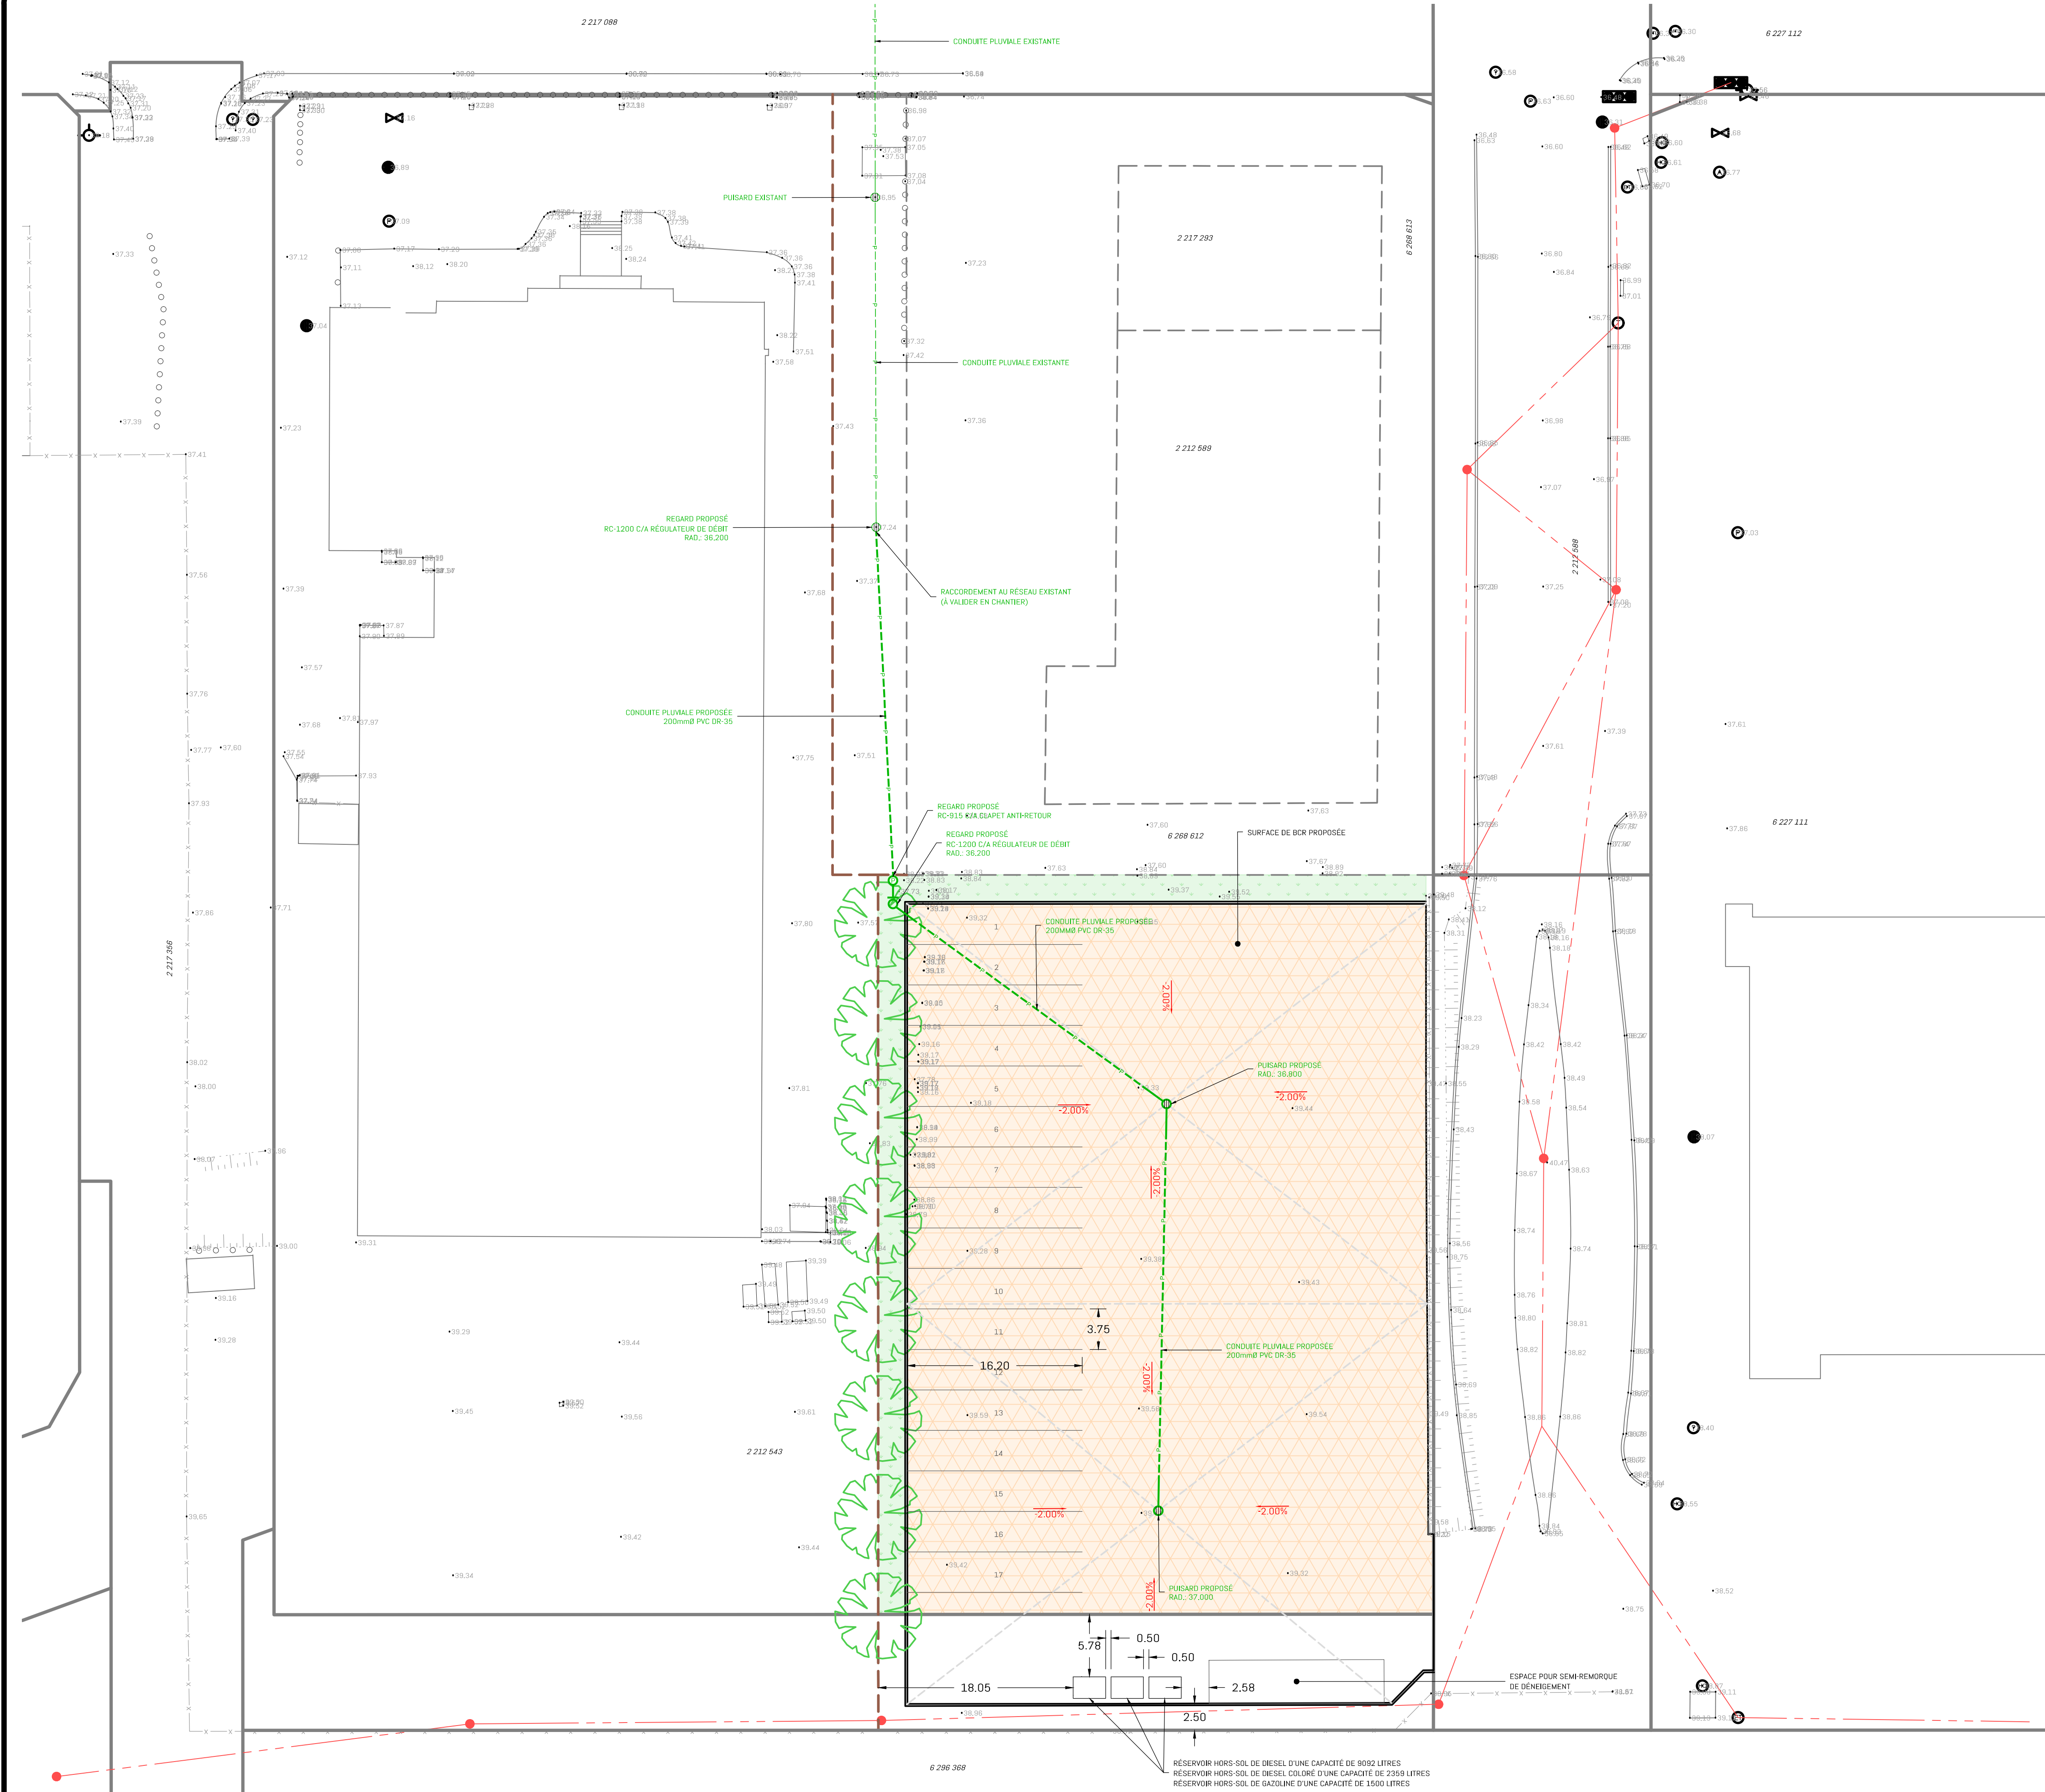

LEVÉ TOPOGRAPHIQUE RÉALISÉ PAR
MÉTRICA ARPENTEURS-GÉOMÈTRES INC.
EN DATE DU 15 JUILLET 2024
DOSSIER : 3004
SYS. RÉFÉRENCE PLANIMÉTRIQUE: NTM NAD 83 ZONE 8
SYS. RÉFÉRENCE ALTIMÉTRIQUE: CGVD28 HT2.0

PRÉLIMINAIRE
EN COURS D'ÉVOLUTION
2024-10-02

CE DOCUMENT NE DOIT PAS ÊTRE UTILISÉ
À DES FINS DE SOUMISSION OU DE
CONSTRUCTION

REV	DESCRIPTION	PAR	DATE
B	POUR APPROBATION CCU REV. 01	J. L.	2024-10-02
A	POUR APPROBATION CCU	J. L.	2024-09-30

CLIENT
CONSTRUCTION VERGO INC.
1463, RUE BERLIER
LAVAL (QUÉBEC)
H7L 3Z1

PROJET
BONO / AGRANDISSEMENT DE LA MEZZANINE
MARCHÉ PIE IX



135, boulevard de Sainte-Adèle, Sainte-Adèle (Qc) J8B 0J4
T 450 227 1857
info@equipe-laurence.ca | equipe-laurence.ca


SCEAU

TITRE DU PLAN
VUE EN PLAN
AMÉNAGEMENTS PROPOSÉS

ÉCHELLE
Horizontale 1:300
0 3 6 15m

ÉQUIPE DE PROJET M. BRIÈRE dessinateur C-A. FORGET, ing. J. LEVESQUE, chargé de projets	DOSSIER NO 14-62702 - CCU FICHER X-CCU.dwg
--	---

PRÉPARÉ PAR J. LEVESQUE, ing.	C-204
----------------------------------	--------------

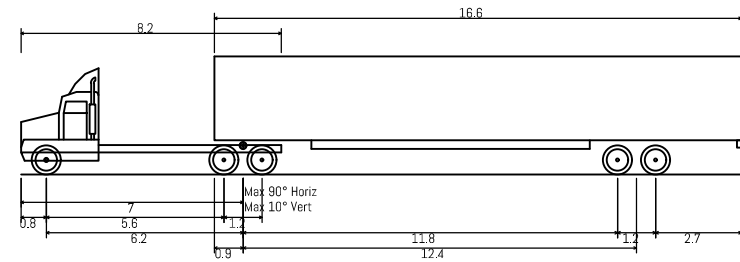

WB-20-180 - Tractor & Semi-Trailer
Overall Length 22.700m
Overall Width 2.600m
Overall Body Height 3.730m
Min Body Ground Clearance 8.430m
Track Width 2.600m
Lock-to-lock time 4.00s
Curb to curb turning Radius 14.500m

**PRÉLIMINAIRE
EN COURS D'ÉVOLUTION
2024-10-02**

**CE DOCUMENT NE DOIT PAS ÊTRE UTILISÉ
À DES FINS DE SOUMISSION OU DE
CONSTRUCTION**

B	POUR APPROBATION CCU RÉV. 01	J. L.	2024-10-02
A	POUR APPROBATION CCU	J. L.	2024-09-30
RÉV	DESCRIPTION	PAR	DATE

CLIENT
CONSTRUCTION VERGO INC.
1463, RUE BERLIER
LAVAL (QUÉBEC)
H7L 3Z1

PROJET
BONO / AGRANDISSEMENT DE LA MEZZANINE
MARCHÉ PIE IX



135, boulevard de Sainte-Adèle, Sainte-Adèle (Qc) J8B 0J4
T. 450 227 1867
info@equipelaurence.ca | equipelaurence.ca

SCEAU

TITRE DU PLAN
VUE EN PLAN
ÉTUDE DE CIRCULATION 1
CAMION REMORQUE - 53 PIEDS

ÉCHELLE
Horizontale 1:200
0 2 4 10m


ÉQUIPE DE PROJET
M. BRIÈRE dessinateur
C-A. FORGET, ing.
J. LEVESQUE, chargé de projets

DOSSIER NO
14-62702 - CCU

FICHER
X-CCU.dwg

PRÉPARÉ PAR
J. LEVESQUE, ing.

C-205

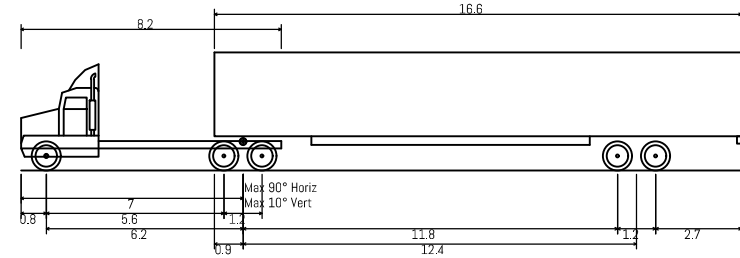

WB-20-180 - Tractor & Semi-Trailer
Overall Length 22.700m
Overall Width 3.600m
Overall Body Height 3.730m
Min Body Ground Clearance 0.430m
Track Width 2.600m
Lock-to-lock time 4.00s
Curb to curb turning Radius 14.500m

**PRÉLIMINAIRE
EN COURS D'ÉVOLUTION
2024-10-02**

**CE DOCUMENT NE DOIT PAS ÊTRE UTILISÉ
À DES FINS DE SOUMISSION OU DE
CONSTRUCTION**

B	POUR APPROBATION CCU REV. 01	J. L.	2024-10-02
A	POUR APPROBATION CCU	J. L.	2024-09-30
REV	DESCRIPTION	PAR	DATE

CLIENT
CONSTRUCTION VERGO INC.
1463, RUE BERLIER
LAVAL (QUÉBEC)
H7L 3Z1

PROJET
BONO / AGRANDISSEMENT DE LA MEZZANINE
MARCHÉ PIE IX



135, boulevard de Sainte-Adèle, Sainte-Adèle (Qc) J8B 0J4
T. 450 227 1867
info@equipelaurence.ca | equipelaurence.ca

SCEAU

TITRE DU PLAN
VUE EN PLAN
ÉTUDE DE CIRCULATION 2
CAMION REMORQUE - 53 PIEDS

ÉCHELLE
Horizontale 1:200
0 2 4 10m

ÉQUIPE DE PROJET
M. BRIÈRE dessinateur
C-A. FORGET, ing.
J. LEVESQUE, chargé de projets

DOSSIER NO
14-62702 - CCU

FICHER
X-CCU.dwg

PRÉPARÉ PAR
J. LEVESQUE, ing.

C-205A