


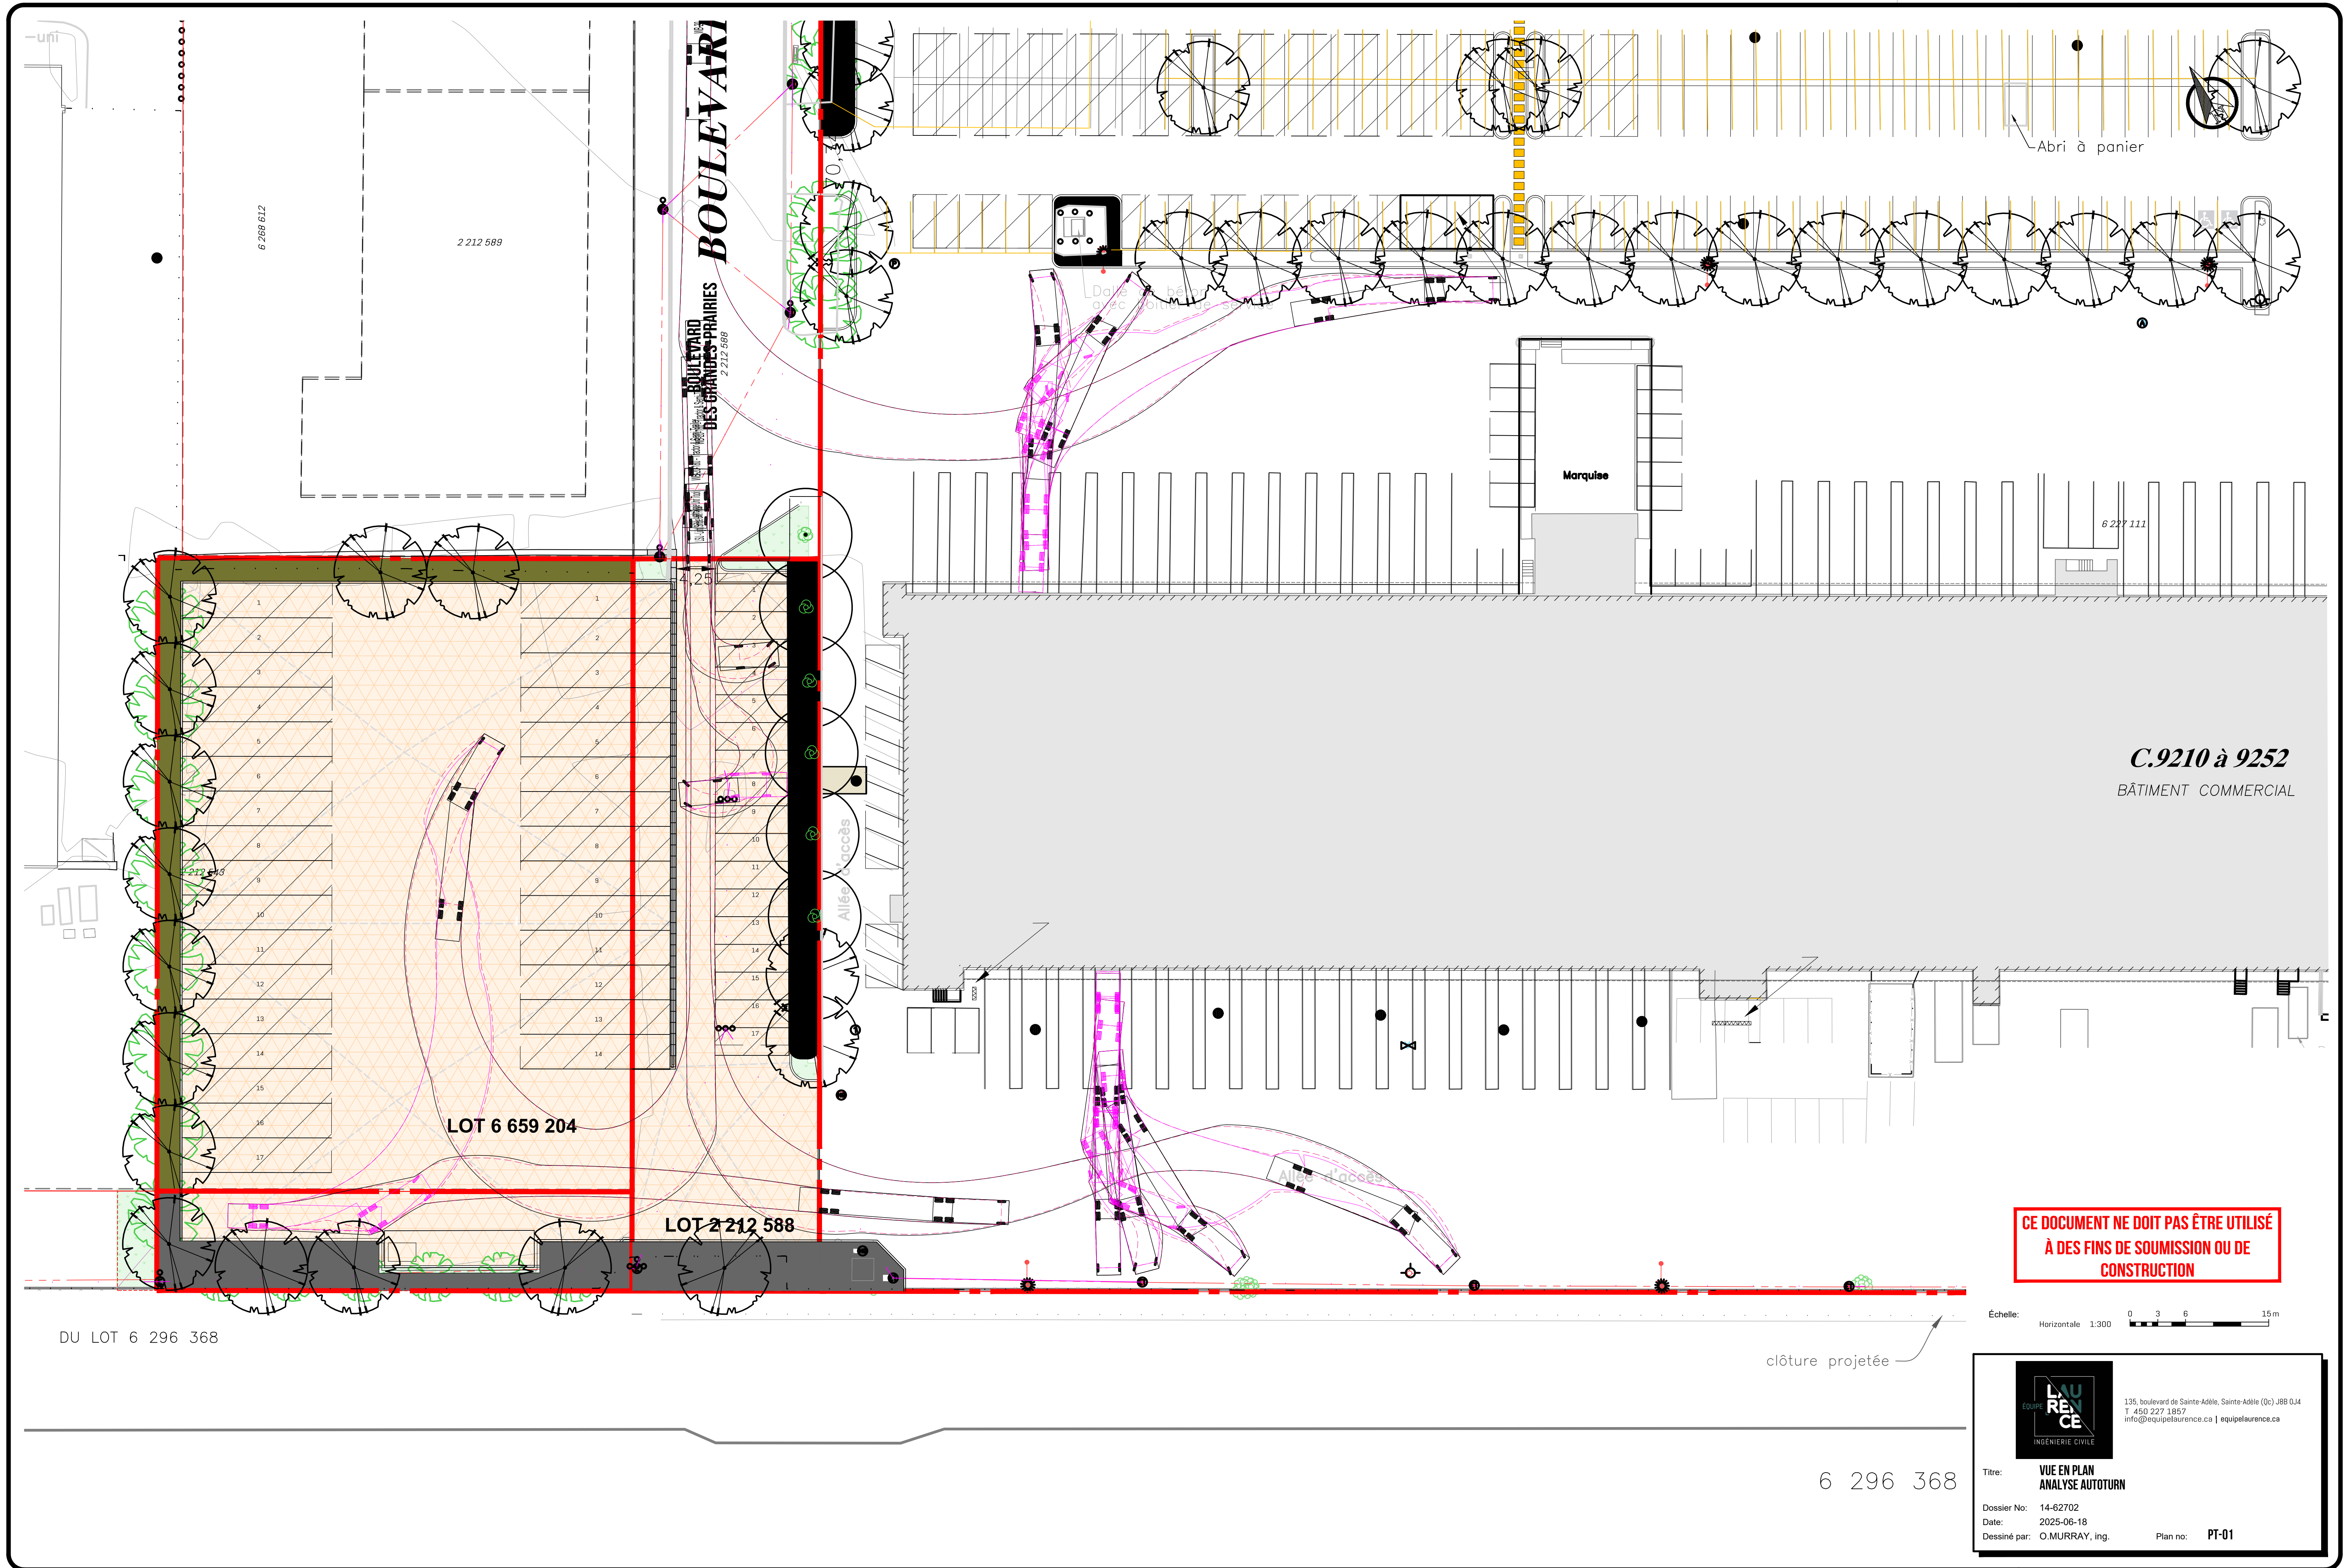

CE DOCUMENT NE DOIT PAS ÊTRE UTILISÉ
À DES FINS DE SOUMISSION OU DE
CONSTRUCTION

Échelle: Horizontale 1:300 0 3 6 15m



135, boulevard de Sainte-Adèle, Sainte-Adèle (Qc) J8B 0J4
T 450 227 1857
info@equipe-laurence.ca | equipe-laurence.ca

Titre: **VUE EN PLAN
ANALYSE AUTOTURN**

Dossier No: 14-62702
Date: 2025-06-18
Dessiné par: O.MURRAY, ing. Plan no: PT-01

