ANNEXE C - AMÉNAGMENT DE TERRAIN

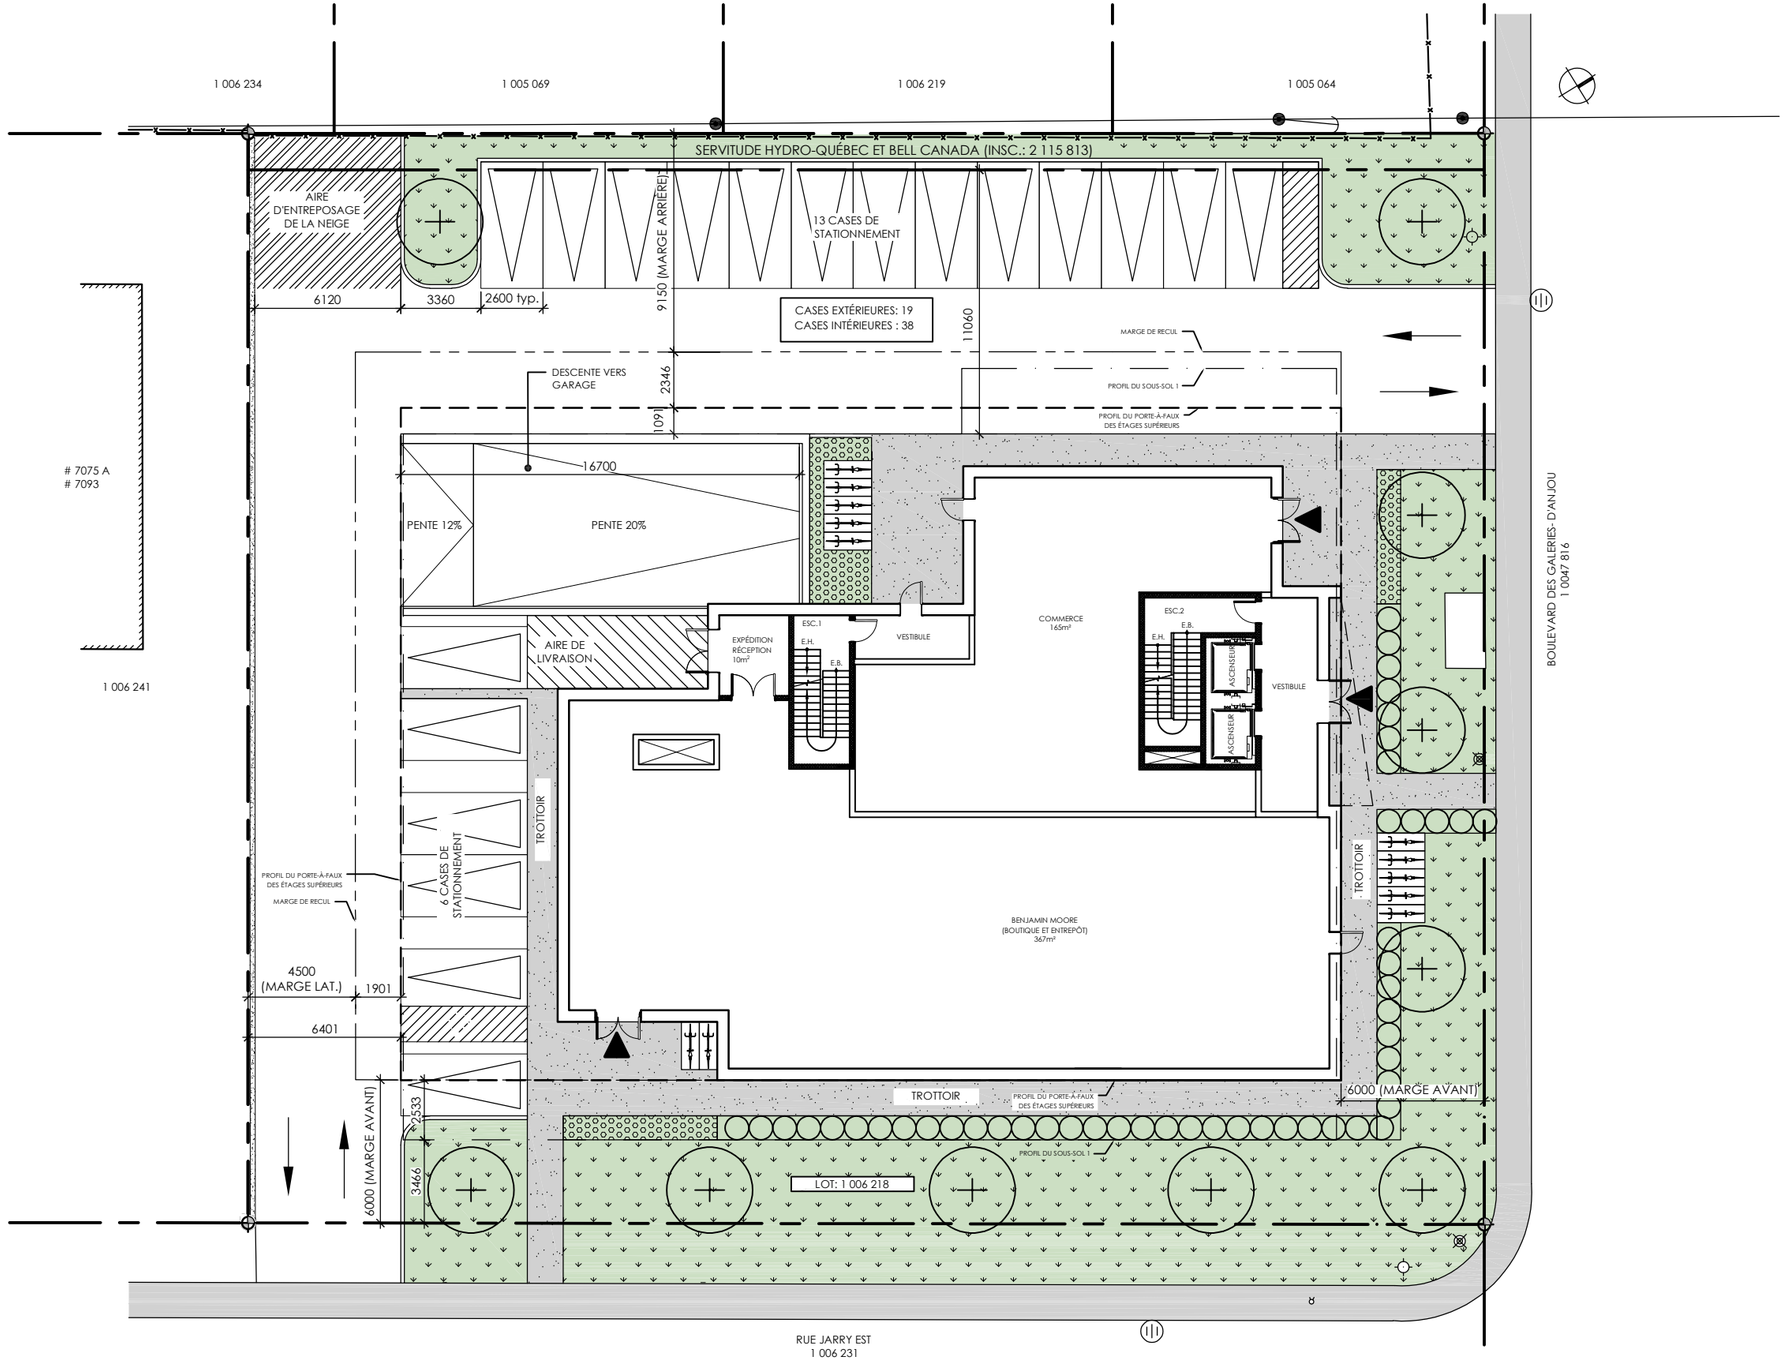

bergeron bouthillier inc. ARCHITECTES

CONCEPT OCTOBRE 2022

PLAN D'IMPLANTATION | ÉCHELLE 1 : 250

CAN-CON INC. | 7101 JARRY EST - NOUVEL IMMEUBLE À LOGEMENTS

A1